
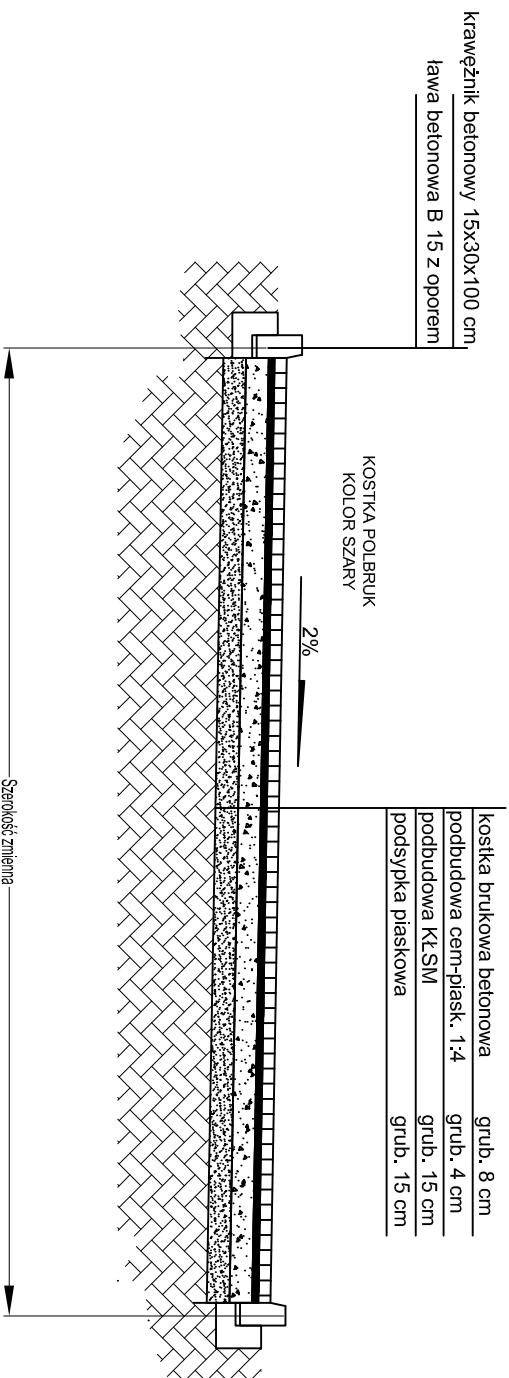


PRZEKRÓJ KONSTRUKCYJNY B-B

Skala 1:50

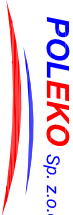

 POLEKO Sp. z o.o. Jednostka sporządzająca: POLEKO Sp. z o.o. ul. Nieborowska 13/3 80-034 Gdańsk	Tytuł rysunku: Przekrój konstrukcyjny B - B		Nazwa opracowania: Przebudowa nawierzchni oraz poszerzenie drogi na terenie Wojewódzkiego Ośrodka Ruchu Drogowego w Elblągu ul. Skrzydła 1 (Dz. nr 17/3, 17/5)		Skala: 1:50
	Inwestor: Wojewódzki Ośrodek Ruchu Drogowego w Elblągu ul. Skrzydła 1		Projektował / m. upr. inż. mgr inż. Piotr Jurewski POMI00511P00K03		Podpis:
Adres inwestycji: Wojewódzki Ośrodek Ruchu Drogowego w Elblągu ul. Skrzydła 1 (działki 17/3, 17/5) 82-300 Elbląg					Nr rysunku: IS-04