



PRZEKRÓJ KONSTRUKCYJNY C-C NA POSZERZENIU DROGI

Skala 1:25

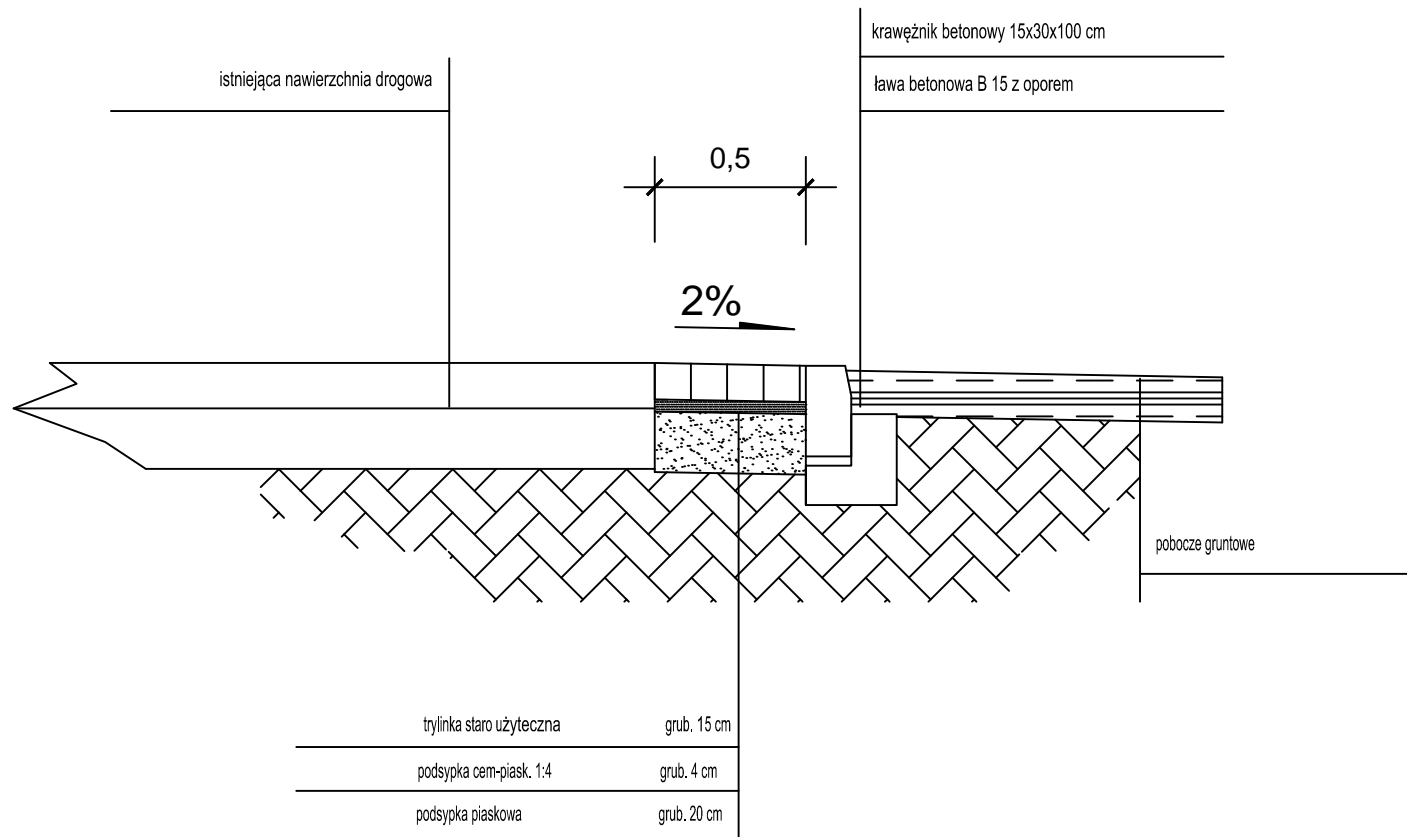

	Jednostka sporządzająca: POLEKO Sp. z o.o. ul. Nieborowska 18/3 80-034 Gdańsk	Tytuł rysunku: Przekrój konstrukcyjny C - C	Nazwa opracowania: Przebudowa nawierzchni oraz poszerzenie drogi na terenie Wojewódzkiego Ośrodka Ruchu Drogowego w Elblągu ul. Skrzydła 1 (Dz. nr 17/3, 17/5)	Skala: 1:25
	Inwestor: Wojewódzki Ośrodek Ruchu Drogowego w Elblągu ul. Skrzydła 1	Projektował / nr uprawnień mgr inż. Piotr Jutowski POM/0051/POCK/03	Podpis:	Data: 07.2010 r.
Adres inwestycji: Wojewódzki Ośrodek Ruchu Drogowego w Elblągu ul. Skrzydła 1 (działki 17/3, 17/5) 82-300 Elbląg				