


WYTYCZENIE UKŁADU DROGOWEGO PARKINGU I DROGI DOJAZDOWEJ
Skala 1:200

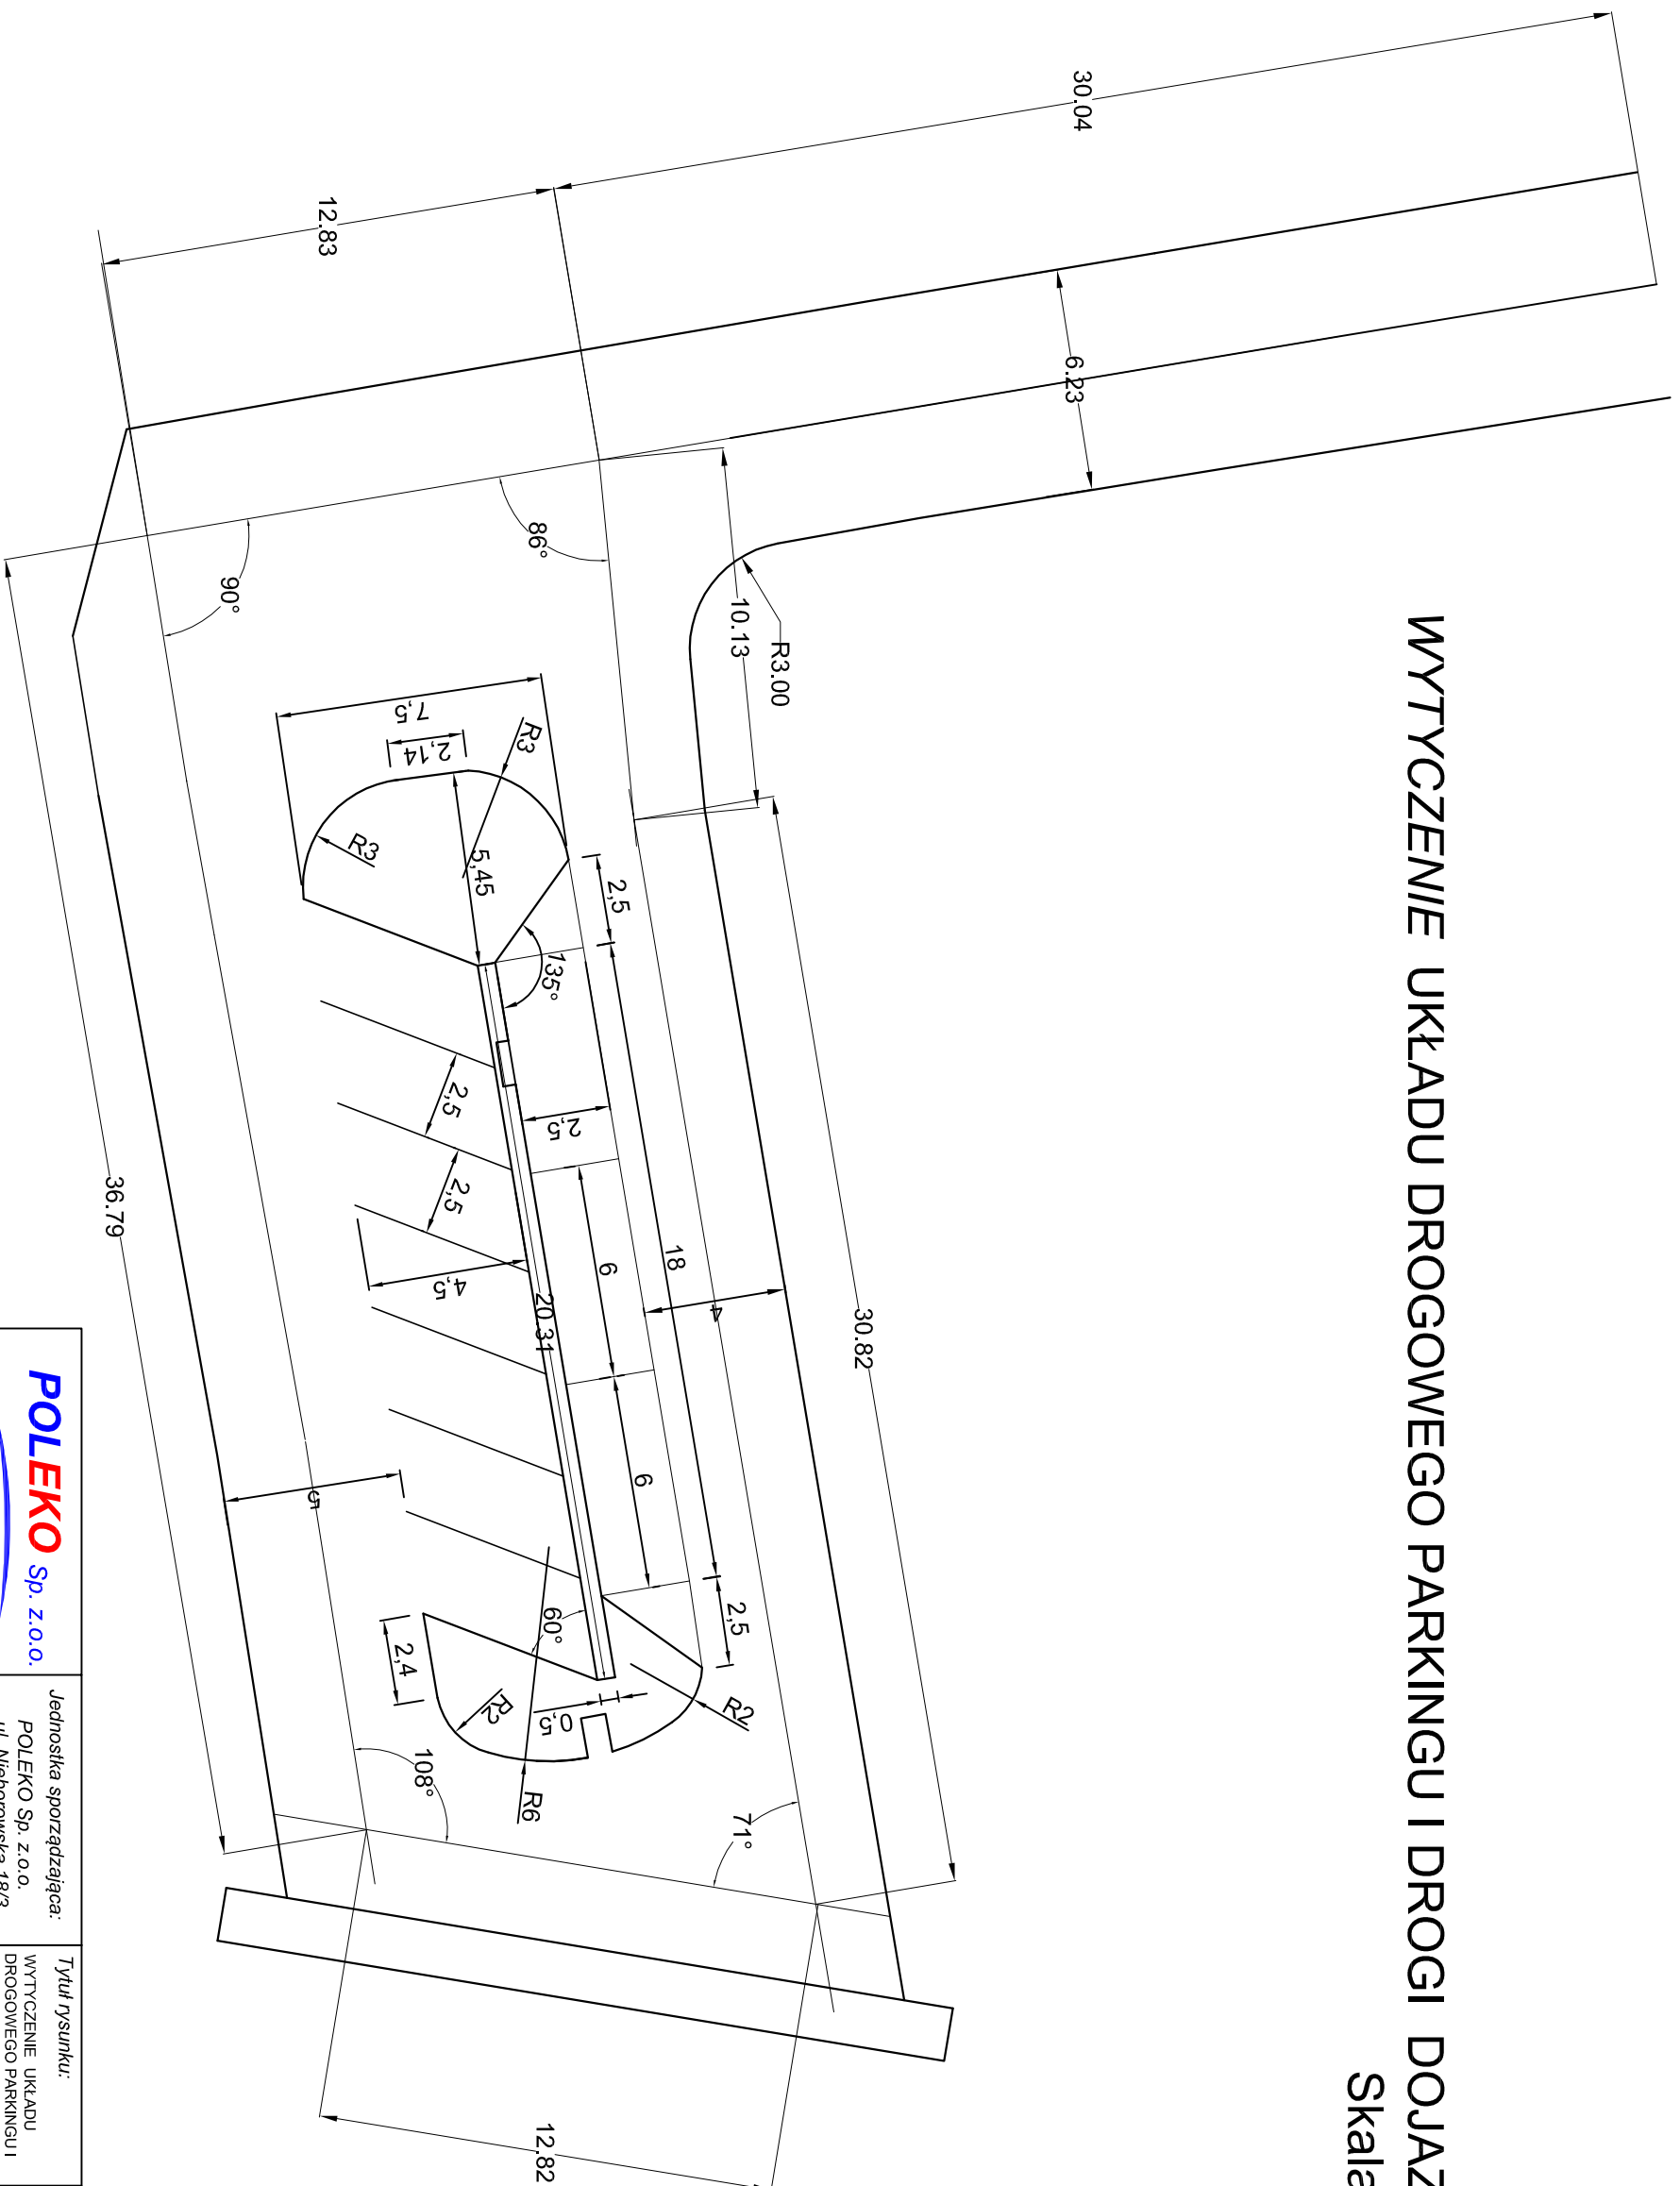

<p>POLEKO Sp. z o.o.</p>	Jednostka sporządzająca: POLEKO Sp. z o.o. ul. Nieborowska 18/3 80-034 Gdańsk	Tytuł rysunku: WYTYCZENIE UKŁADU DROGOWEGO PARKINGU I DROGI DOJAZDOWEJ	Nazwa opracowania: Przebudowa nawierzchni oraz poszerzenie drogi na terenie Wojewódzkiego Ośrodka Ruchu Drogowego w Elblągu ul. Skrzydła 1 (Dz. nr 17/3, 17/5)	Skala: 1:200
Adres inwestycji: Wojewódzki Ośrodek Ruchu Drogowego w Elblągu ul. Skrzydła 1, (działki 17/3, 17/5) 82-300 Elbląg				Nr rysunku: IS-02