
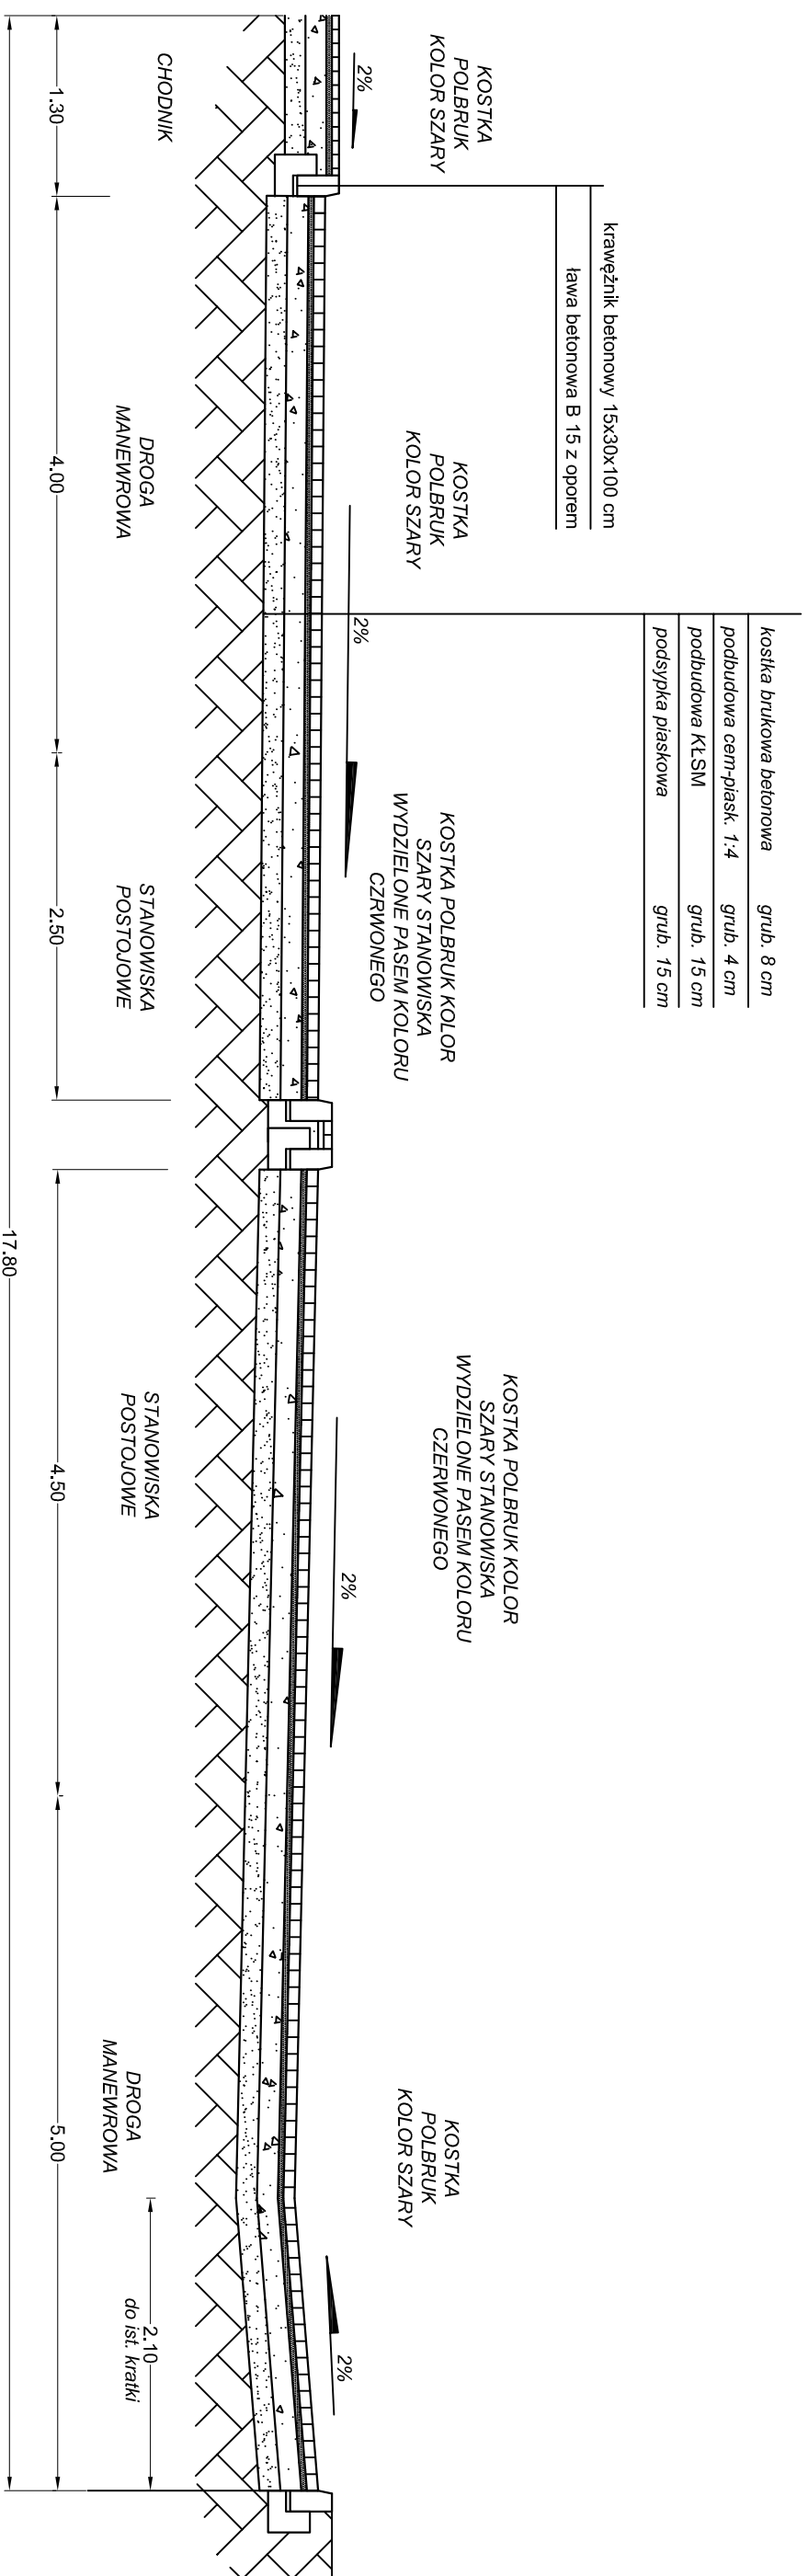


# PRZEKRÓJ KONSTRUKCYJNY DROGI I PARKINGU A-A

## Skala 1:50

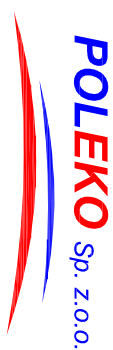

 <b>POLEKO</b> Sp. z o.o. Jednostka sporządzająca: POLEKO Sp. z o.o. ul. Nieborowska 18/3 80-034 Gdańsk	Tytuł rysunku: Przekrój konstrukcyjny A-A	Nazwa opracowania: Przebudowa nawierzchni oraz poszerzenie drogi na terenie Wojewódzkiego Ośrodka Ruchu Drogowego w Elblągu ul. Skrzydłata 1 (Dz. nr 17/3, 17/5)	Skala: <b>1:50</b>
Adres inwestycji: Wojewódzki Ośrodek Ruchu Drogowego w Elblągu ul. Skrzydłata 1, (działki 17/3, 17/5) 82-300 Elbląg			Nr rysunku: <b>IS-03</b>