


PROJEKT ZAGOSPODAROWANIA.

działka nr 1713, obręb 0023 Elbląg, woj. warmińsko-mazurskie,
ul. Skrzydłata 1

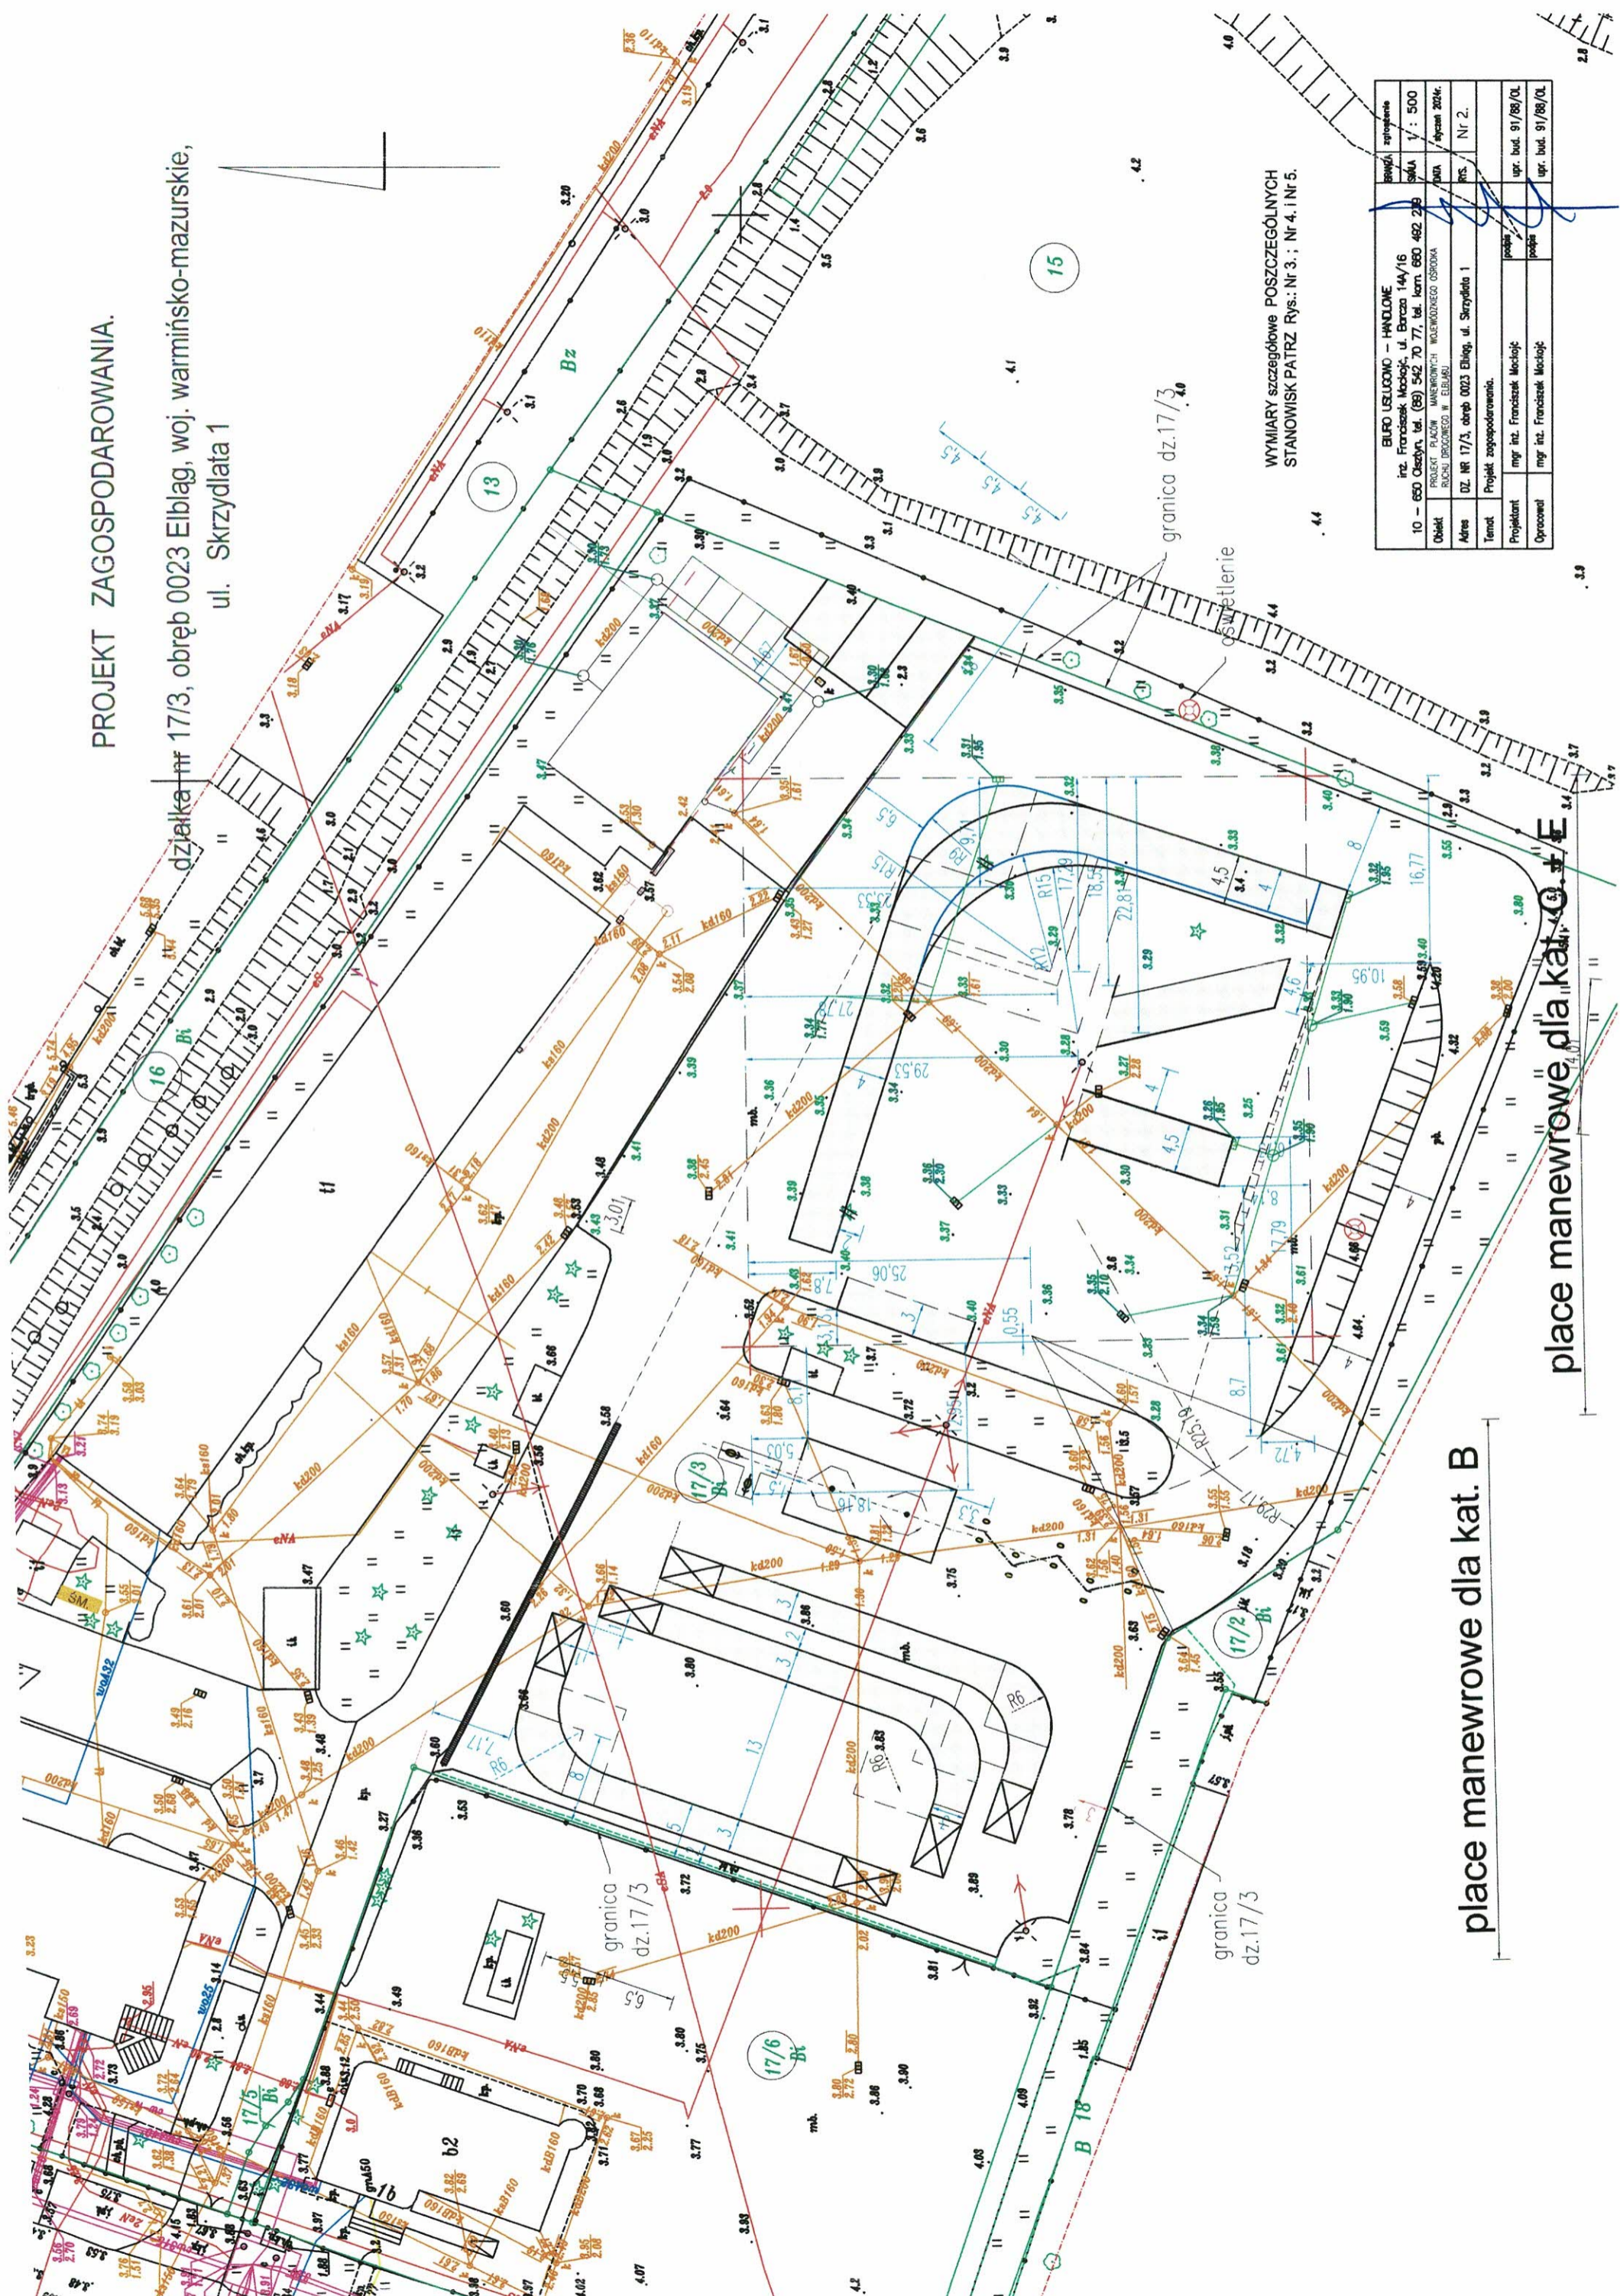

place manewrowe dla kat. B

place manewrowe dla kat. C

WYMIARY SZCZEGÓLNE POSZCZEGÓLNYCH
STANOWISK PATRZ RYS. Nr 3 ; Nr 4 i Nr 5.

BIURO USŁUGOWO - HANDLOWE inż. Franciszek Maciejko, ul. Barcza 144/16 10 - 650 Olsztyn, tel. (89) 542 70 77, tel. kom. 660 482 289 SMA 1 : 500		Przebieg zgodzone	
Obiekt PROJEKT PLACÓW MANEWROWYCH WOLNODROZNEGO GOSPODARWA RUCHOMEGO W ELBLĄGU		Przebieg	
Adres DZ. NR 17/3, obręb 0023 Elbląg, ul. Skrzydłata 1		Przebieg	
Temat Projekt zagospodarowania.		Przebieg	
Projektant mgr inż. Franciszek Maciejko		Przebieg	
Opiniował mgr inż. Franciszek Maciejko		Przebieg	
		opr. bud. 91/88/DL	
		opr. bud. 91/88/DL	