


skala obrotu ograniczona

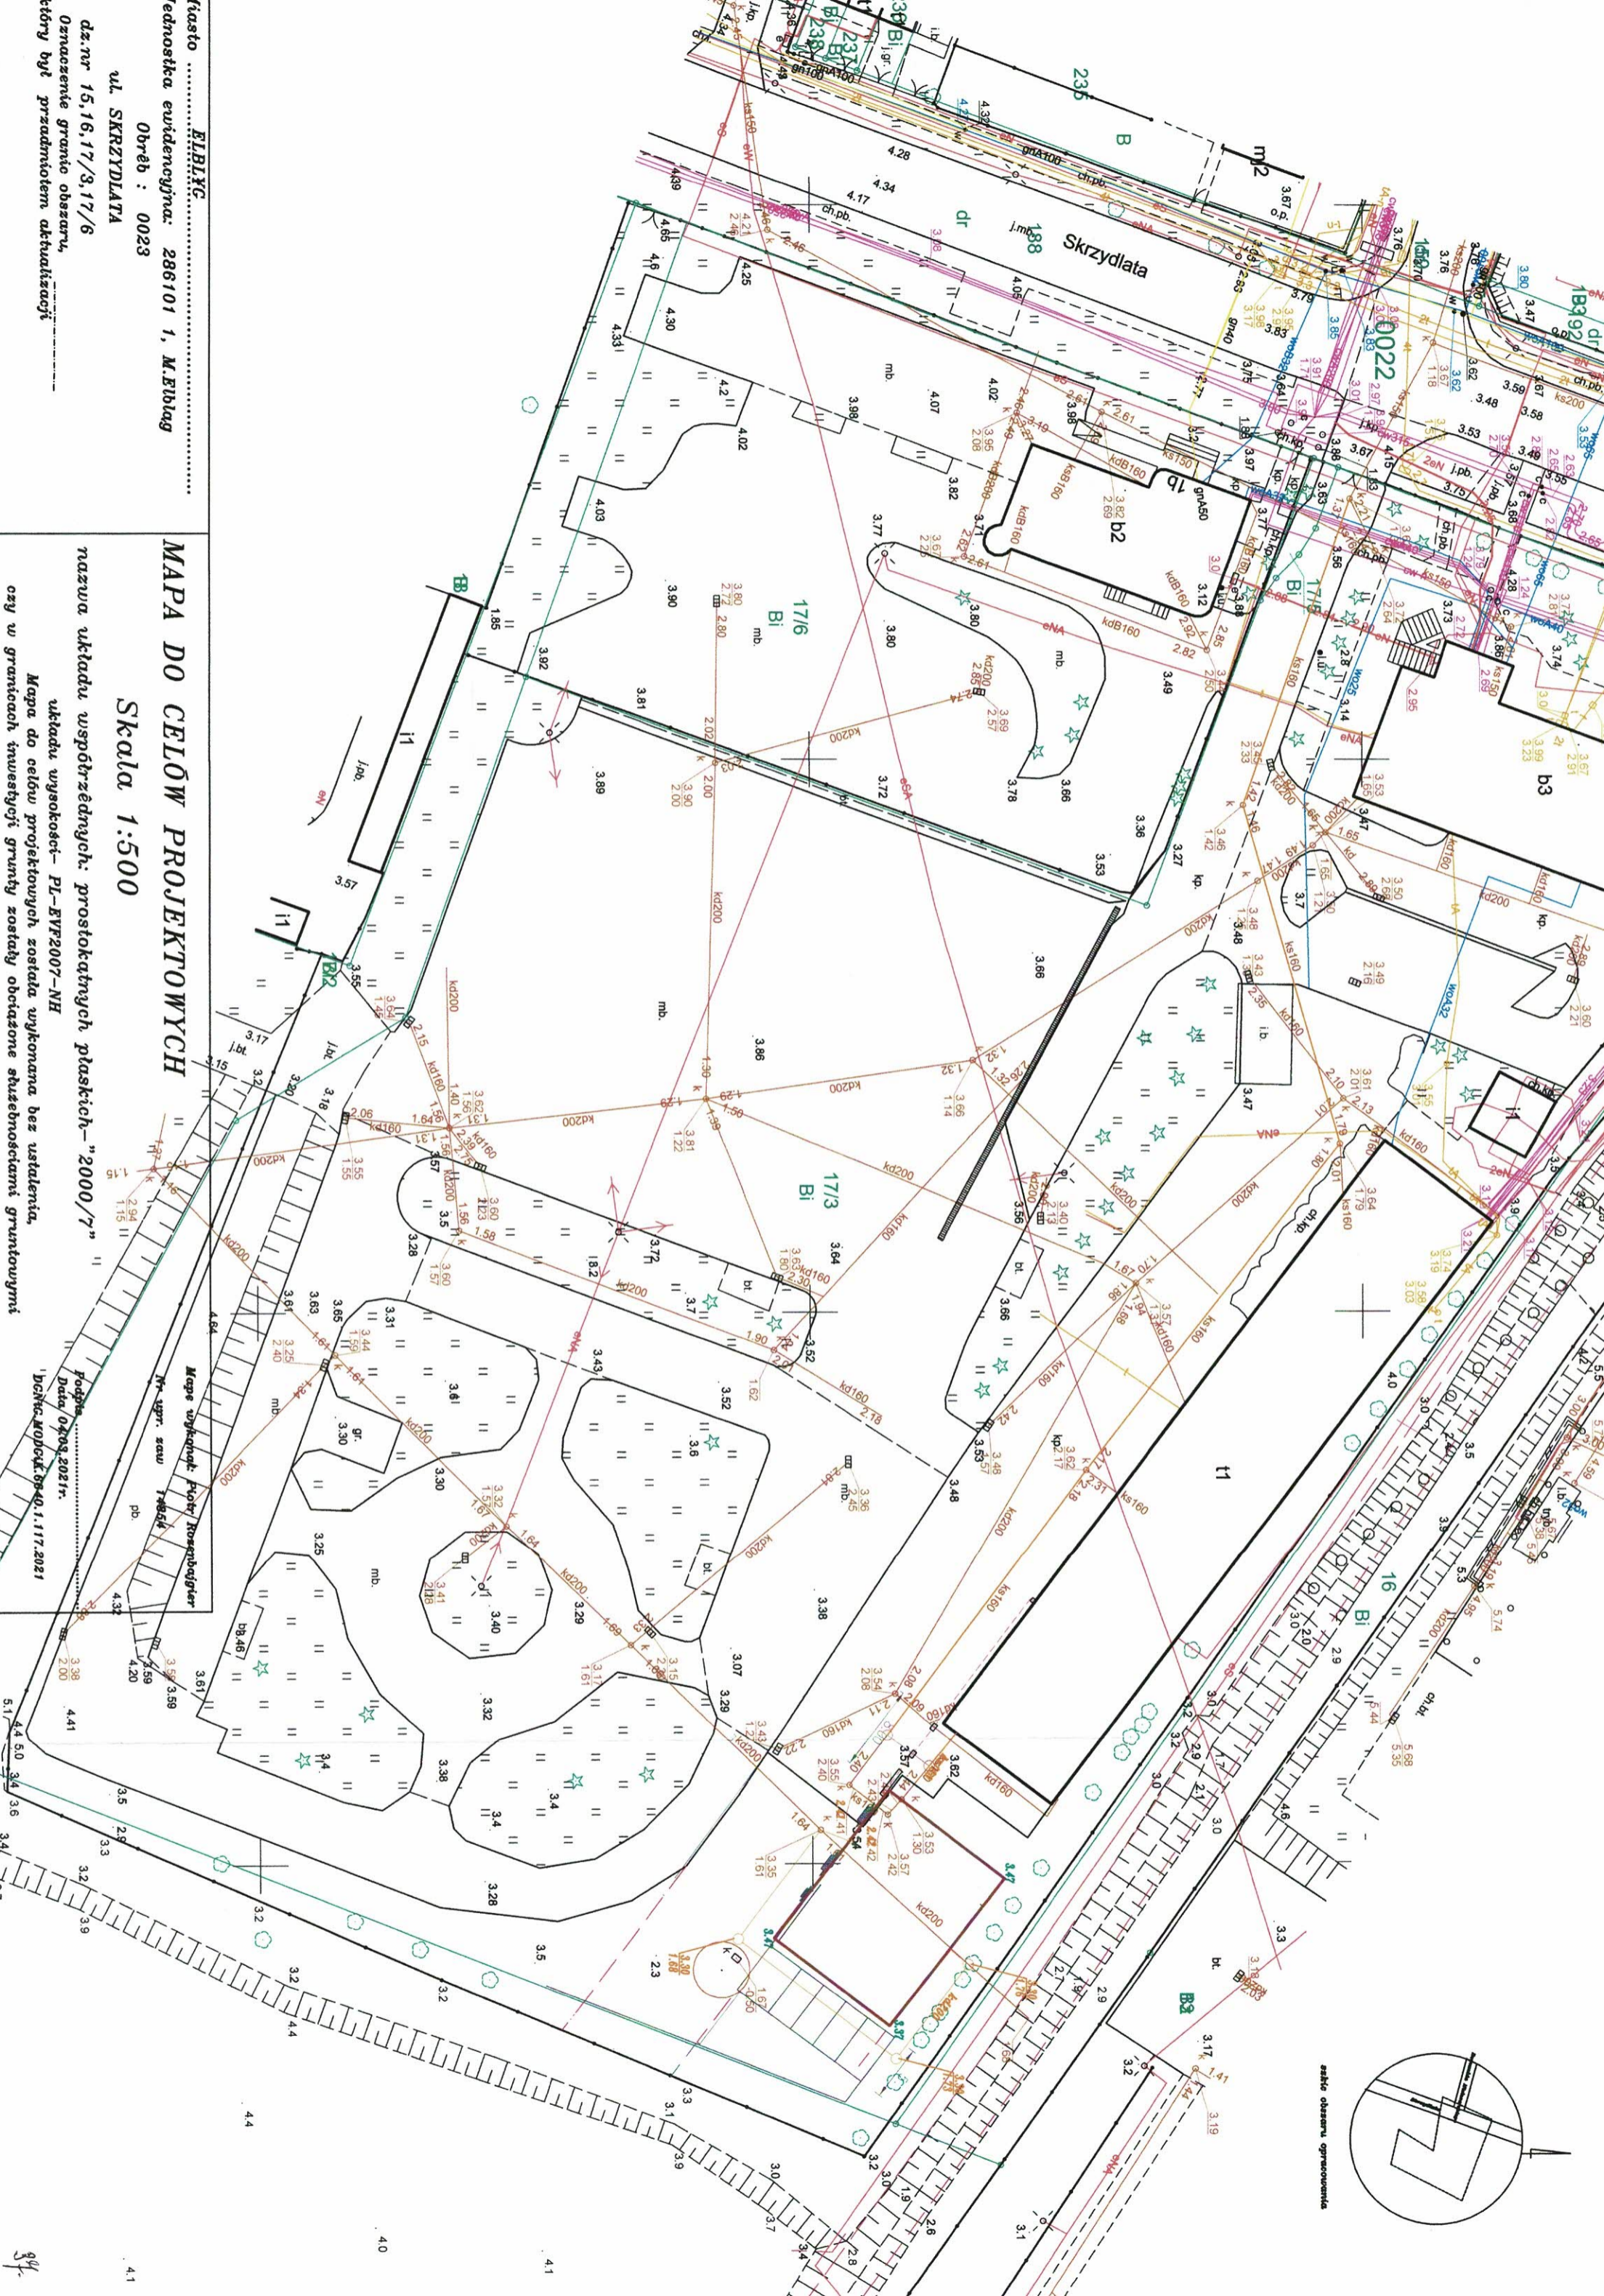

fiasto ..... **ELBIYC** .....  
 ednostka ewidencyjna: 286101 1, M. Elbląg  
 Obręb : 0023  
 ul. SKRZYDLATA  
 dz.nr 15,16,17/3,17/6  
 Oznaczenie granic obszaru,  
 który był przedmiotem aktualizacji

**MAPA DO CELÓW PROJEKTOWYCH**  
**Skala 1:500**  
 nazwa układu współrzędnych: prostokątnych płaskich-"2000/7"  
 układu wysokości- PL-EVP2007-NH  
 Mapa do celów projektowych została wykonana bez ustalenia,  
 czy w granicach inwestycji grunty zostały obciążone służebnościami gruntowymi

Mapa wykonana przez: **Rosengoldberg**  
 Nr. upr. zaw. **18624**  
 Podpis: **[Signature]**  
 Data: **04.09.2021r.**  
 DGN: **M01C46-08-40.1.117.2021**