


PROJEKT ZAGOSPODAROWANIA.

działka nr 17/3, obręb 0023 Elbląg, woj. warmińsko-mazurskie,  
ul. Skrzydlata 1

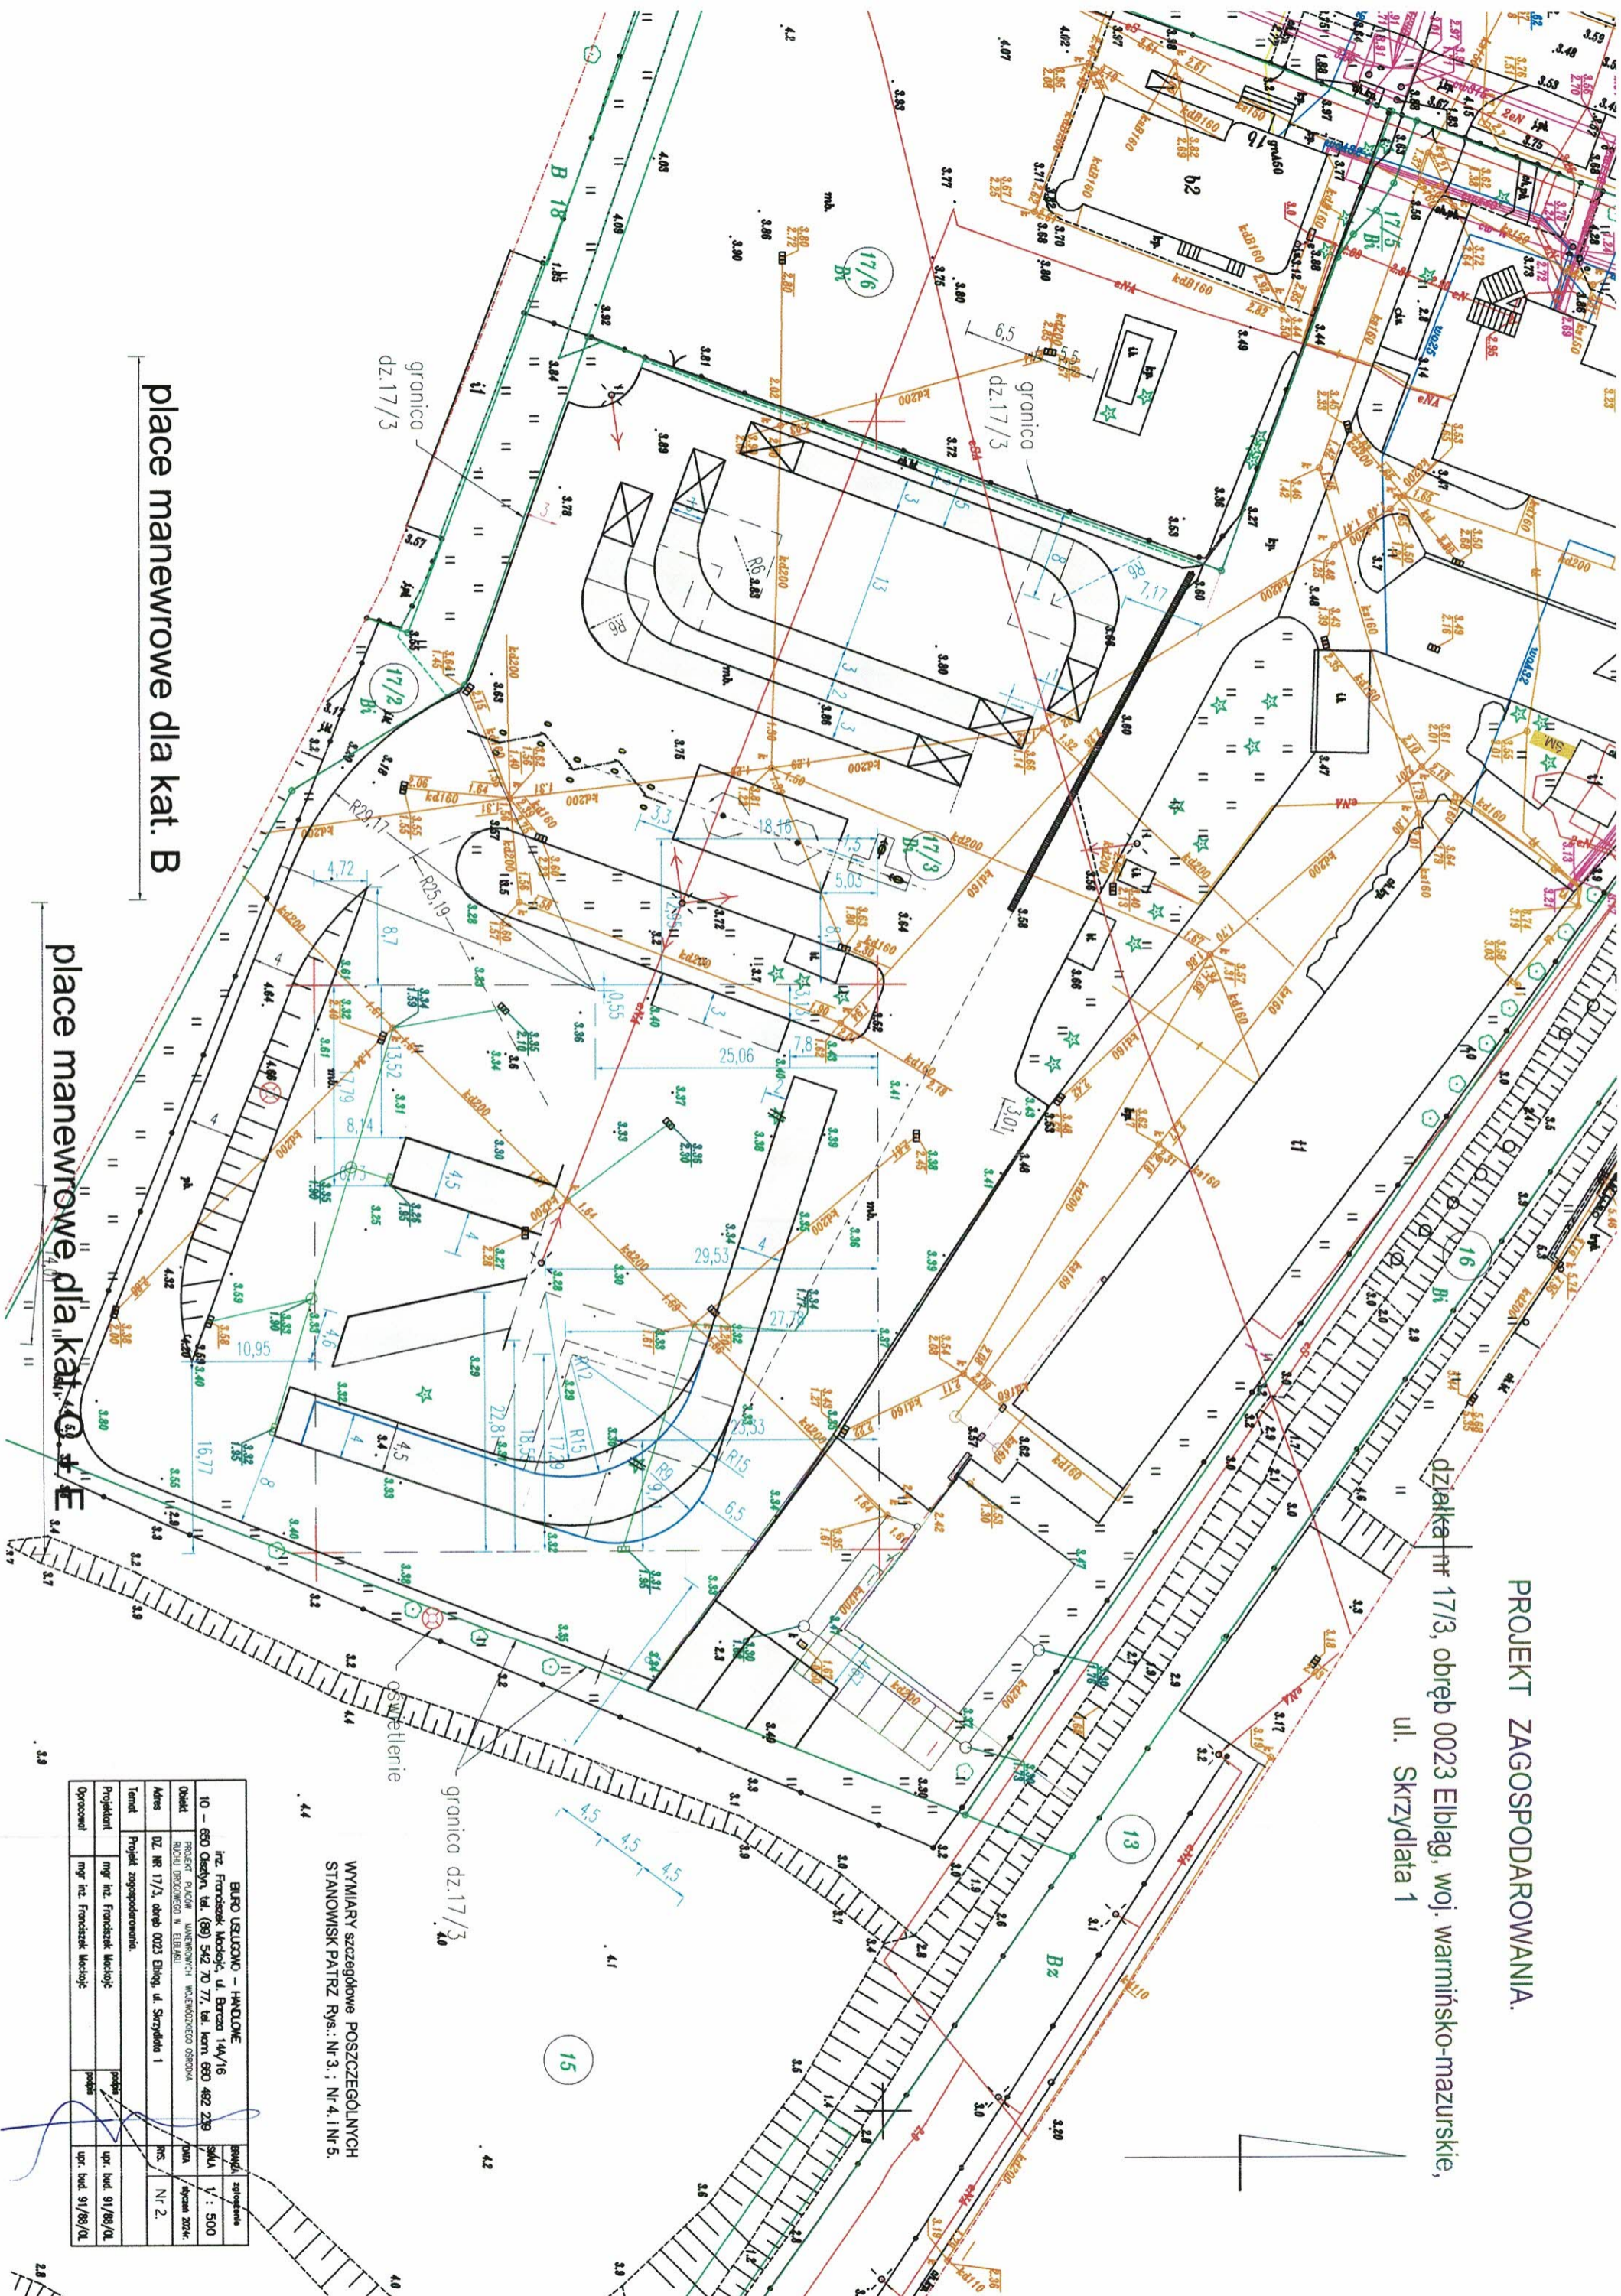

place manewrowe dla kat. B

place manewrowe dla kat. G i E

WYMIARY szczegółowe POSZCZEGÓLNYCH  
STANOWISK PATRZ Rys.: Nr 3., Nr 4., Nr 5.

BUREU USŁUGOWO - HANDLOWE		Branża: systemowa	
Inż. Franciszek Maciejko, ul. Barzana 144/16		skala: 1 : 500	
10 - 650 Okazyń, tel. (89) 542 70 77, fax. (89) 492 239		data: lipiec 2014r.	
PROJEKT BUDOWY MANEWRÓWCH WYKONAWCZEGO OBRĘBU		nr rys.: Nr 2.	
RUCHU OBYWATELI W ELBLĄGU			
Adres: DZ. NR 17/3, obręb 0023 Elbląg, ul. Skrzydlata 1			
Temat: Projekt zagospodarowania.			
Projektant: mgr inż. Franciszek Maciejko		poprawki: upr. bud. 91/88/OI	
Opisane: mgr inż. Franciszek Maciejko		poprawki: upr. bud. 91/88/OI	