


miasto .....  
 jednostka ewidencyjna: 286101 1, MEBLAG  
 Obręb : 0023  
 ul. SKRZYDLATA  
 dz.nr 15,16,17/3,17/6  
 Oznaczenie granic obszaru,  
 który był przedmiotem aktualizacji


**MAPA DO CELÓW PROJEKTOWYCH**  
**Skala 1:500**  
 nazwa układu współrzędnych: prostokątnych płaskich-"2000/7"  
 układu wysokości- PL-EVF2007-NH  
 Mapa do celów projektowych została wykonana bez ustalenia,  
 czy w granicach inwestycji grunty zostały obciążone służebnościami gruntowymi

Mapa wykonana przez: **Projekt Rozmowski**  
 Nr upr. zaw. 14664  
 Podpis: .....  
 Data: 09.03.2021r.  
 Dział. Mopoleck 940.1.117.2021

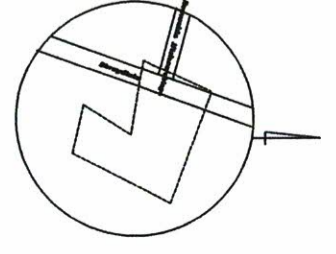

PROJEKT PLACÓW MANEWROWYCH WOJEWÓDZKIEGO OŚRODKA  
 RUCHU DROGOWEGO W ELBLĄGU - wymiary główne

działka nr 17/3, obręb 0023 Elbląg, woj. warmińsko-mazurskie,  
 ul. Skrzydłata 1

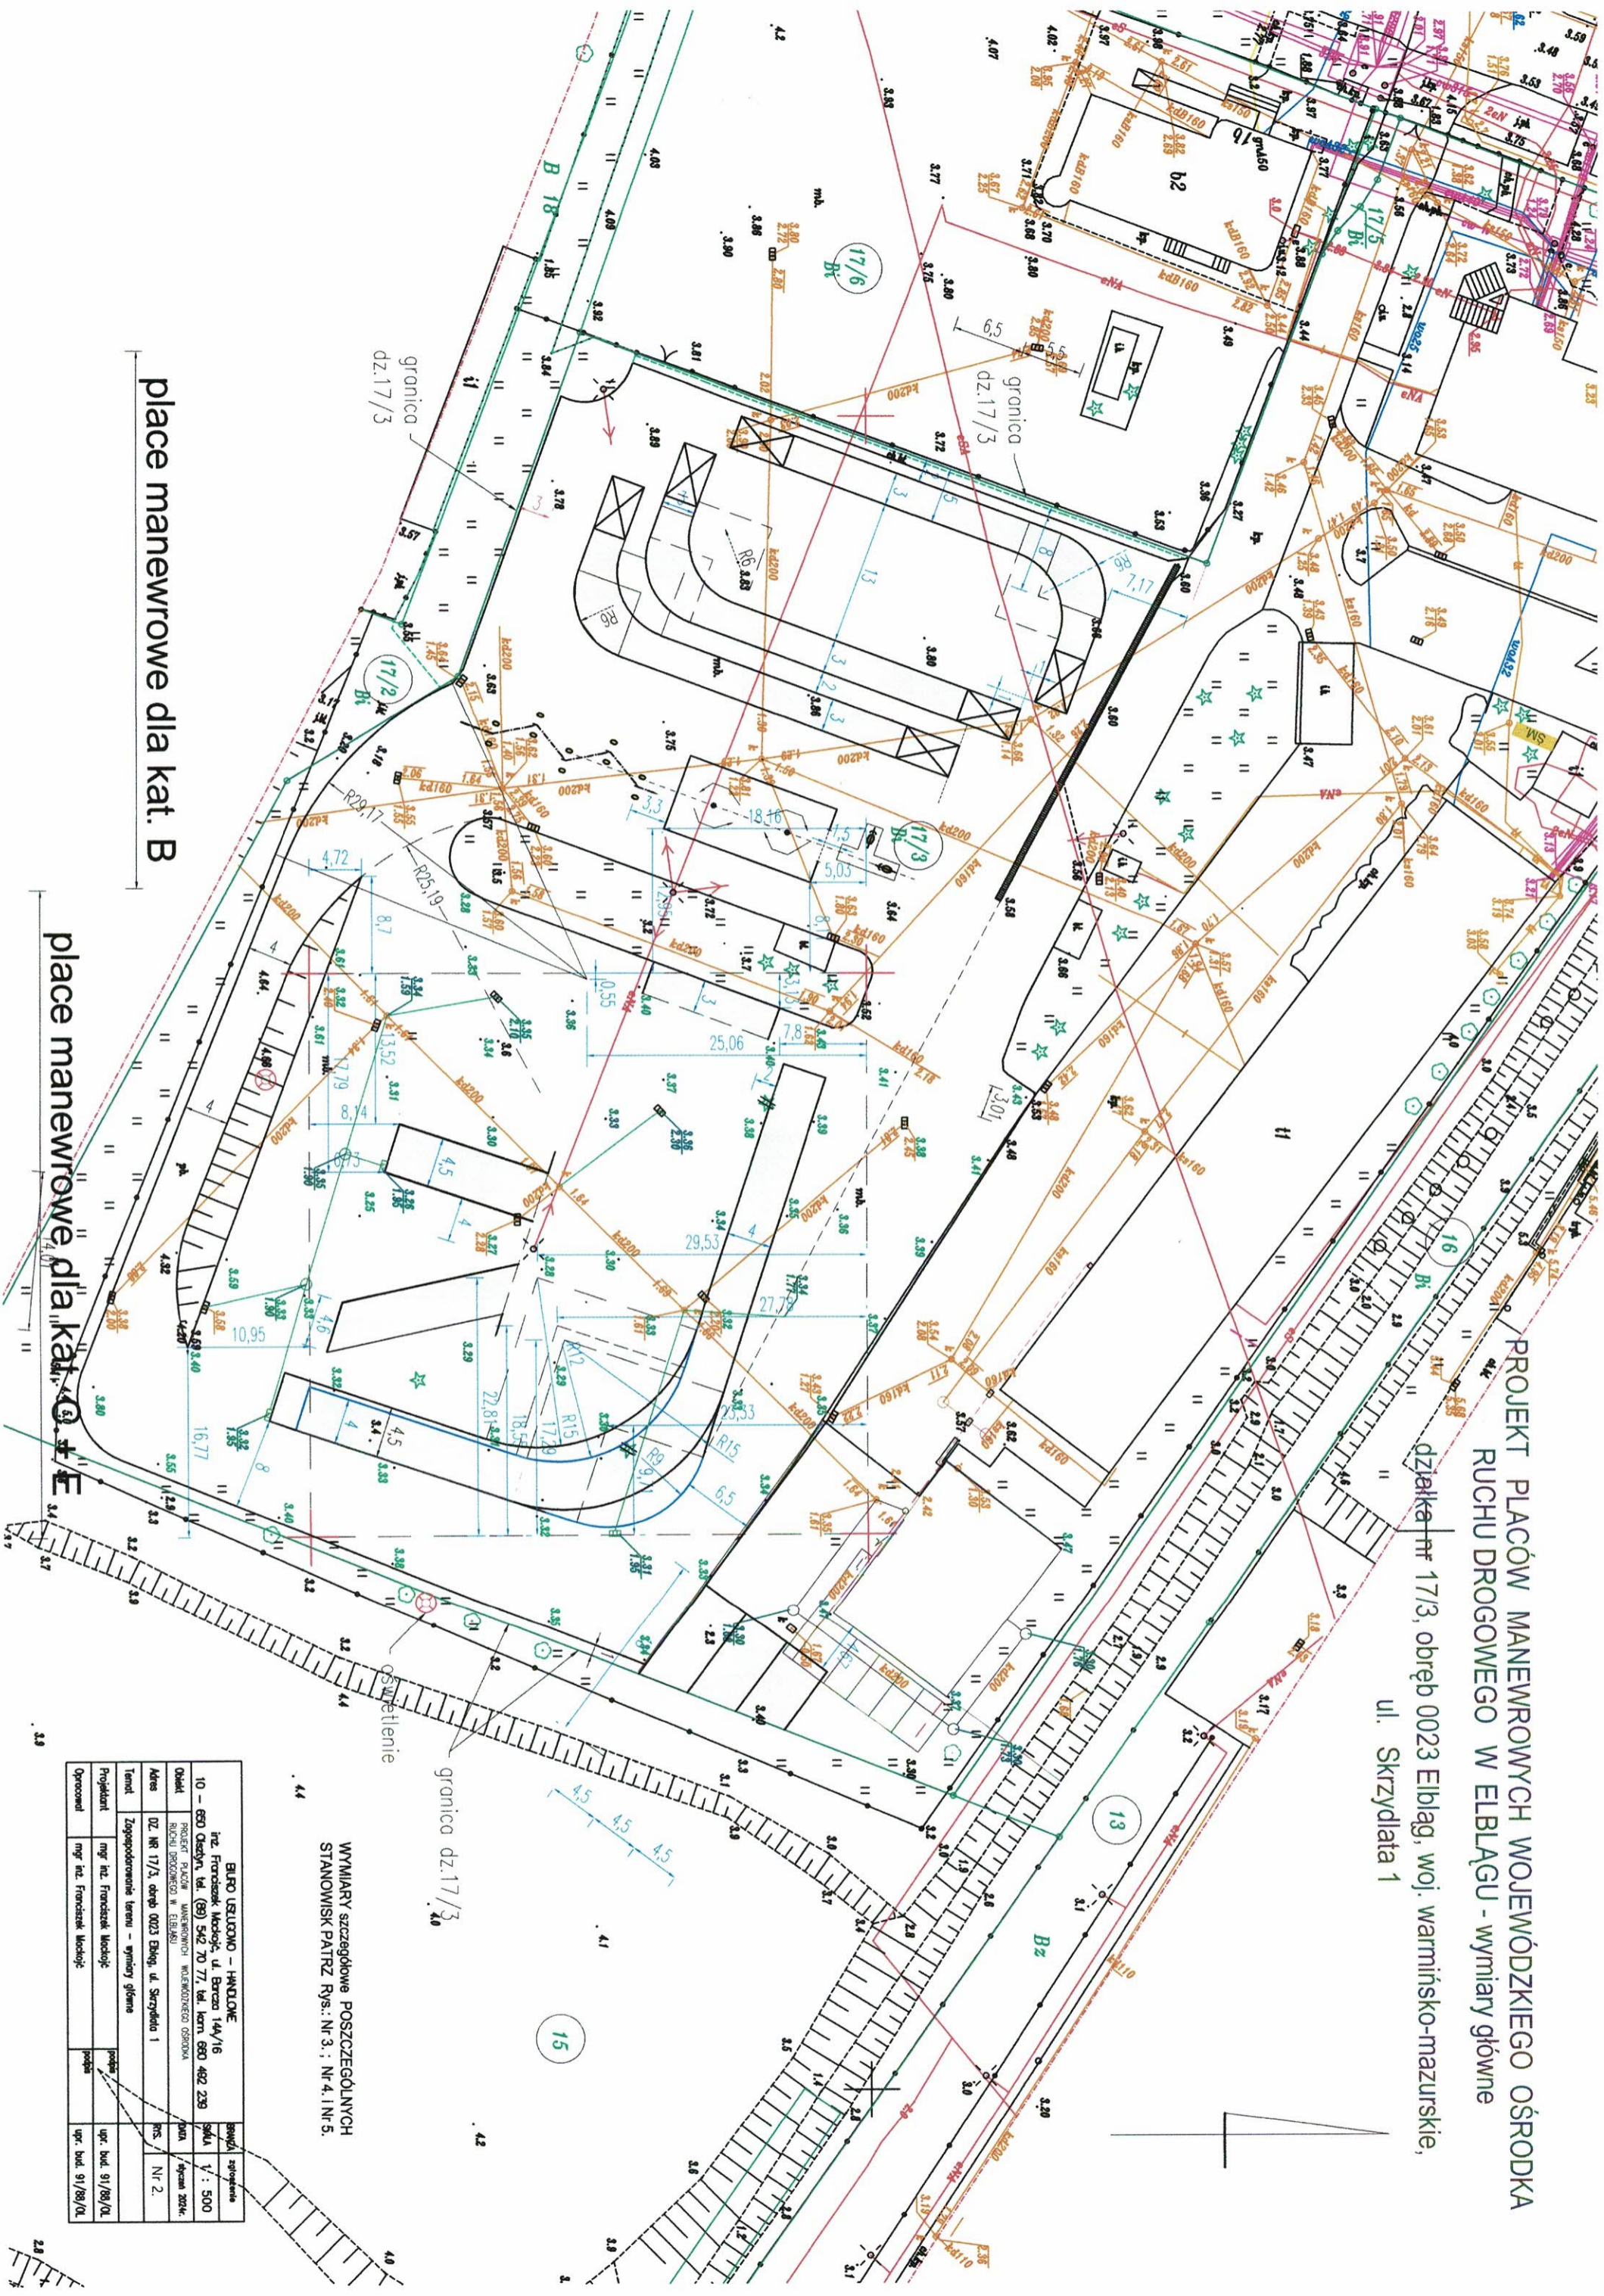

place manewrowe dla kat. B


place manewrowe dla kat. C, E

WYMIARY SZCZEGÓLNE POSZCZEGÓLNYCH  
 STANOWISK PATRZ RYS.: Nr 3.; Nr 4.; Nr 5.

|  |  |                     |  |
|--|--|---------------------|--|
| BUREU USŁUGOWO - HANDLOWE  |  | Branża: inżynierska |  |
| mgr. Franciszek Woźniak, ul. Barczak 14A/16                                |  | SMA                 |  |
| 10 - 650 Elbląg, tel. (89) 542 70 77, fax. (89) 492 239                    |  | 1 : 500             |  |
| PROJEKT PLACÓW MANEWROWYCH WOJEWÓDZKIEGO OŚRODKA RUCHU DROGOWEGO W ELBLĄGU |  | DWA - system 2024.  |  |
| Adres: 02, Nr 17/3, obręb 0023 Elbląg, ul. Skrzydłata 1                    |  | RYS. Nr 2.          |  |
| Temat: Zagospodarowanie terenu - wymiary główne                            |  | podpis              |  |
| Projektant: mgr. inż. Franciszek Woźniak                                   |  | upr. bud. 91/89/OI  |  |
| Opiniował: mgr. inż. Franciszek Woźniak                                    |  | upr. bud. 91/89/OI  |  |

PROJEKT PLACÓW MANEWROWYCH WOJEWÓDZKIEGO OŚRODKA  
RUCHU DROGOWEGO W ELBLĄGU

działka nr 17/3, obręb 0023 Elbląg, woj. warmińsko-mazurskie,  
ul. Skrzydłata 1

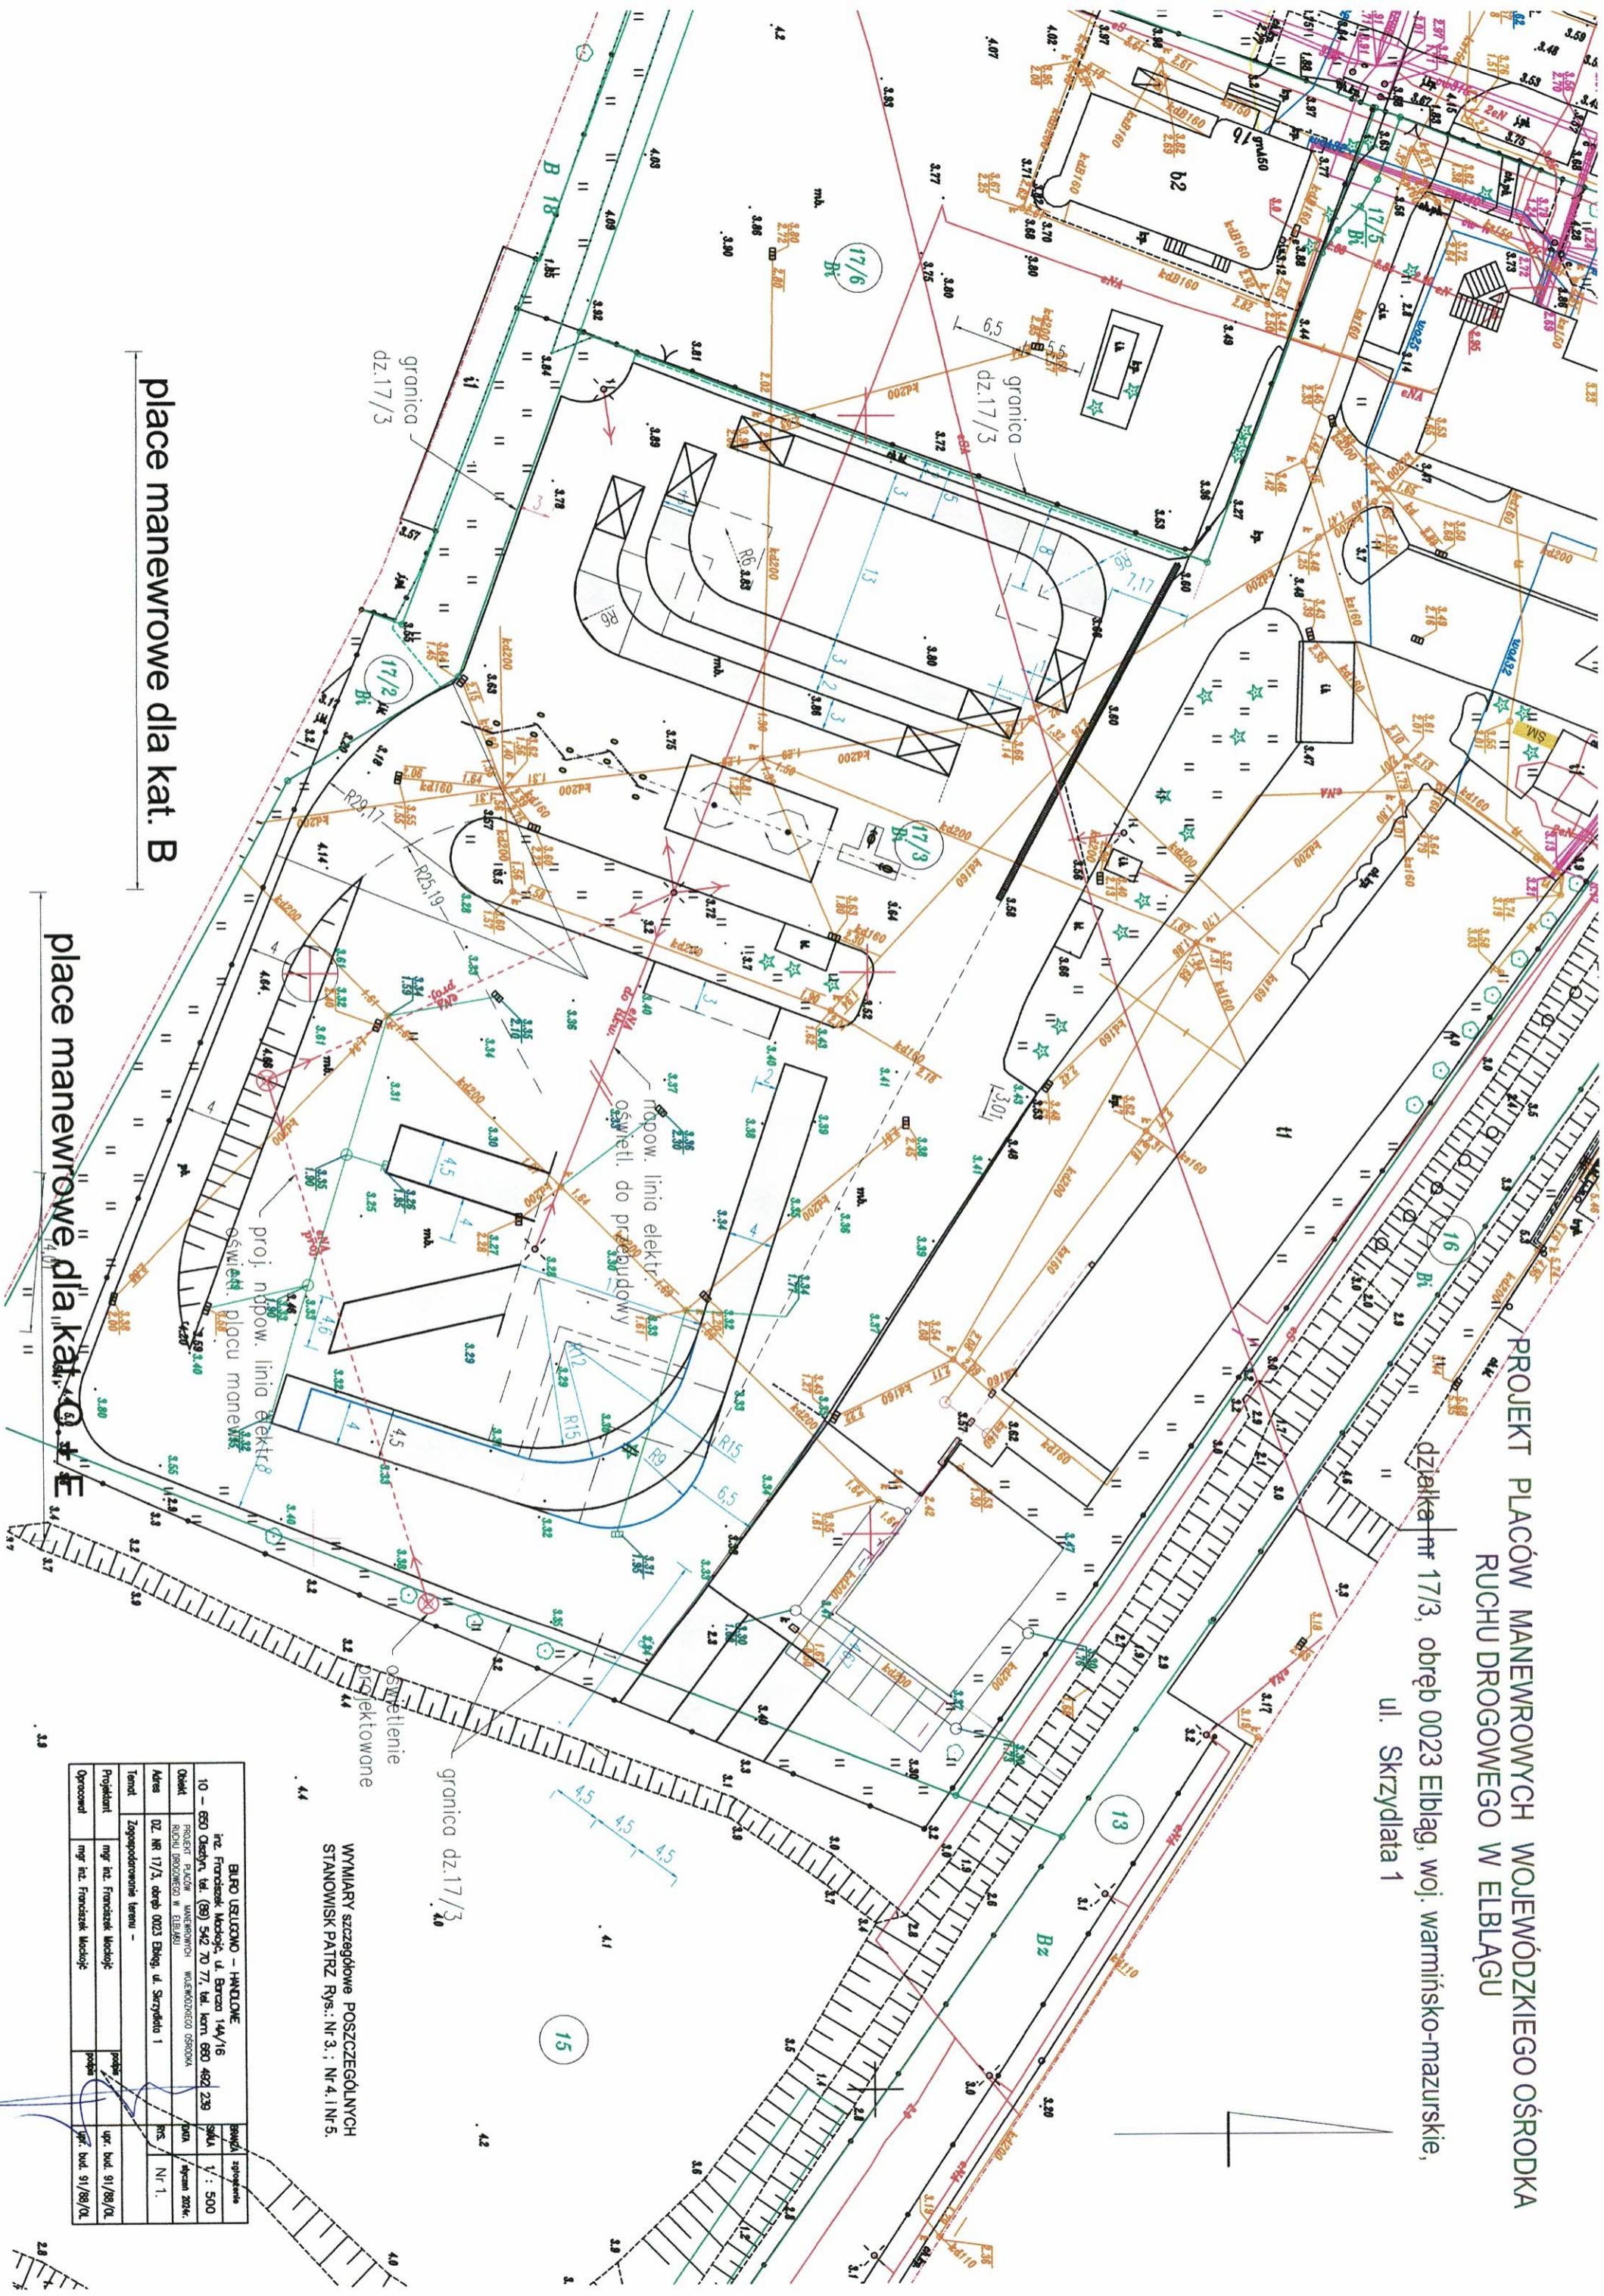

plac manewrowe dla kat. B


plac manewrowe dla kat. B

|  |  |                              |  |
|--|--|------------------------------|--|
| BIURO USŁUGOWO - HANDLOWE                                      |  | mgr inż. Franciszek Maciojko |  |
| 10 - 650 Olsztyn, tel. (89) 542 70 77, tel. karn. 890 462 239  |  | mgr inż. Franciszek Maciojko |  |
| PROJEKT PLACÓW MANEWROWYCH W OŚRODKU RUCHU DROGOWEGO W ELBLĄGU |  | mgr inż. Franciszek Maciojko |  |
| Adres  | DZ. NR 17/3, obręb 0023 Elbląg, ul. Skrzydłata 1 | nr. 1.                       |  |
| Tytuł  | Zagospodarowanie terenu -                        |                              |  |
| Projektant   | mgr inż. Franciszek Maciojko                     | mgr inż. Franciszek Maciojko |  |
| Opracował  | mgr inż. Franciszek Maciojko                     | mgr inż. Franciszek Maciojko |  |
|  |  | mgr inż. Franciszek Maciojko |  |

WYMIARY SZCZEGÓLNE POSZCZEGÓLNYCH  
STANOWISK PATRZ RYS.: NR 3.; NR 4.; NR 5.

PROJEKT PLACÓW MANEWROWYCH OŚRODKA  
DOSKONALENIA TECHNIKI JAZDY W ELBLĄGU

działka nr 17/3, obręb 0023 Elbląg, woj. warmińsko-mazurskie,  
ul. Skrzydlata 1

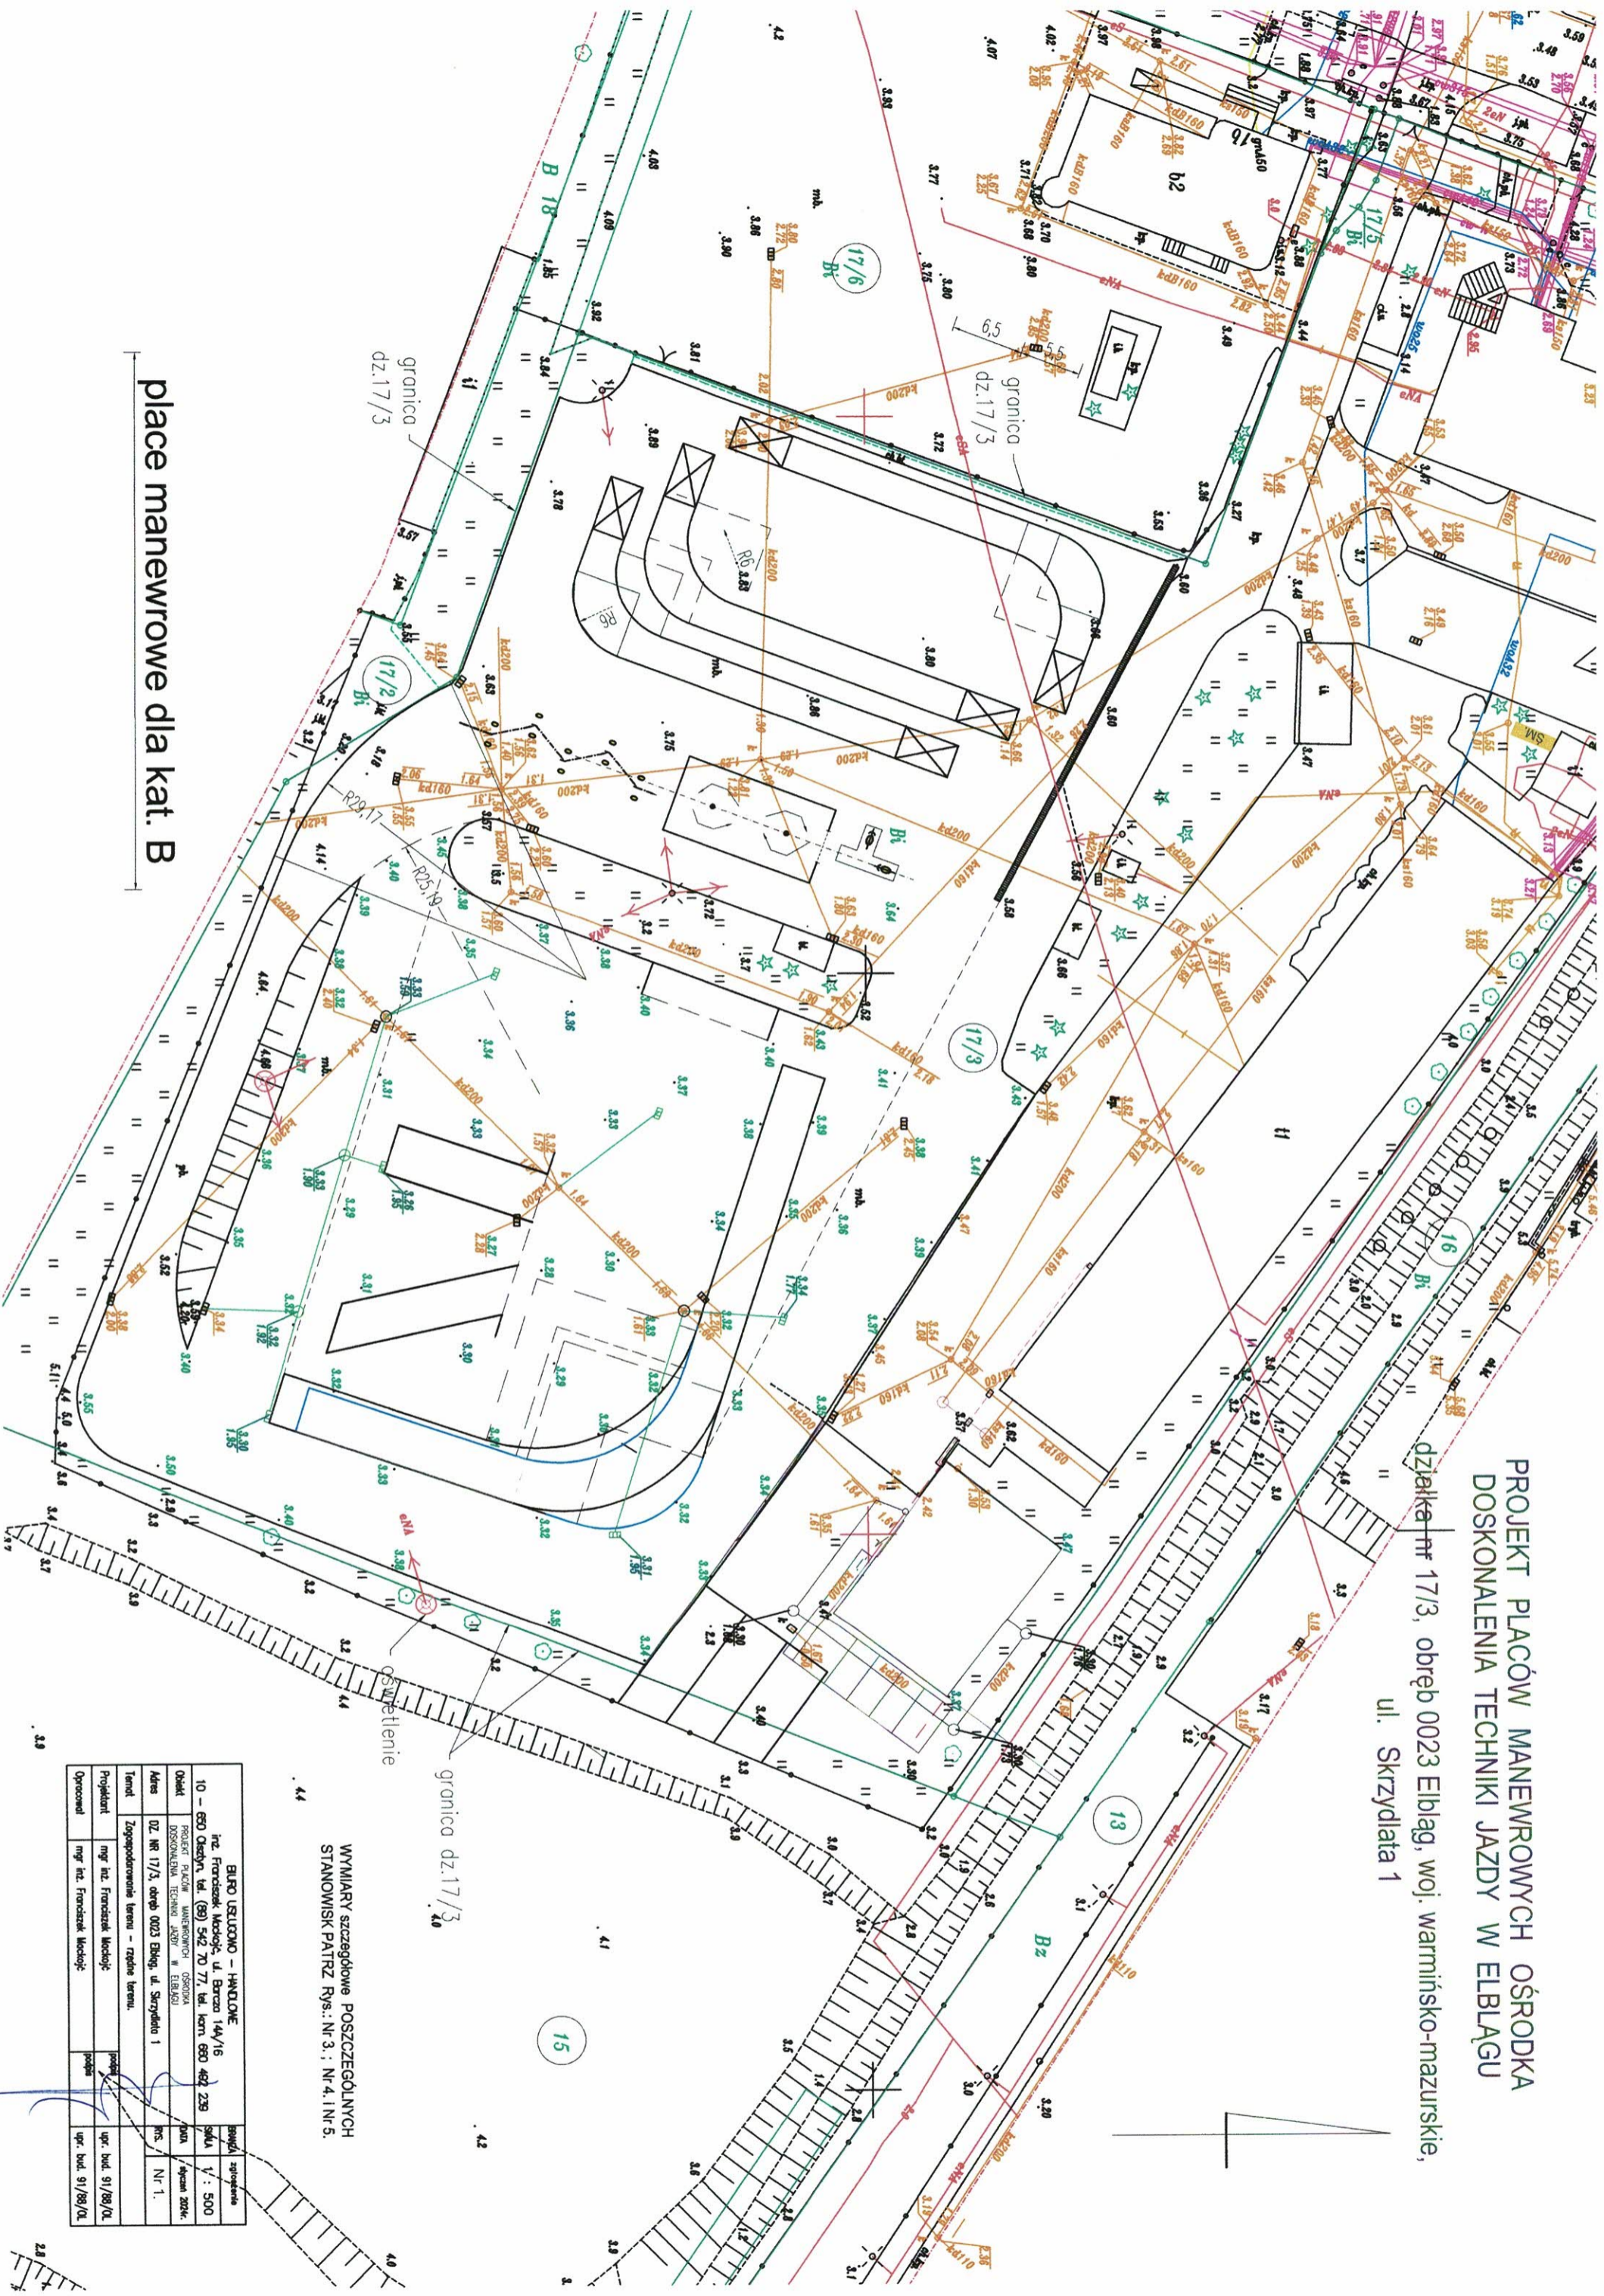


placze manewrowe dla kat. B

WYMIARY szczegółowe POSZCZEGÓLNYCH  
STANOWISK PATRZ Rys.: Nr 3.; Nr 4.; Nr 5.

|   |  |  |  |
|---|--|--|--|
| BIURO USŁUGOWO - HANDLOWE<br>Inż. Franciszek Maciołaj, ul. Barczak 14A/16<br>10 - 650 Olsztyn, tel. (89) 542 70 77, fax. kom. 690 462 239 |  | Skala<br>1 : 500                           |  |
| PROJEKT PLACÓW MANEWROWYCH OŚRODKA<br>DOSKONALENIA TECHNIKI JAZDY W ELBLĄGU   |  | Data<br>kwiecień 2004r.                    |  |
| Adres<br>DZ. NR 17/3, obręb 0023 Elbląg, ul. Skrzydlata 1   |  | Nr. 1.                                     |  |
| Temat<br>Zagospodarowanie terenu - różne tereny.  |  | Projektant<br>mgr inż. Franciszek Maciołaj |  |
| Opracował<br>mgr inż. Franciszek Maciołaj   |  | Data<br>kwiecień 2004r.                    |  |

PROJEKT PLACÓW MANEWROWYCH WOJEWÓDZKIEGO OŚRODKA  
 RUCHU DROGOWEGO W ELBLĄGU

działka nr 17/3, obręb 0023 Elbląg, woj. warmińsko-mazurskie,  
 ul. Skrzydłata 1

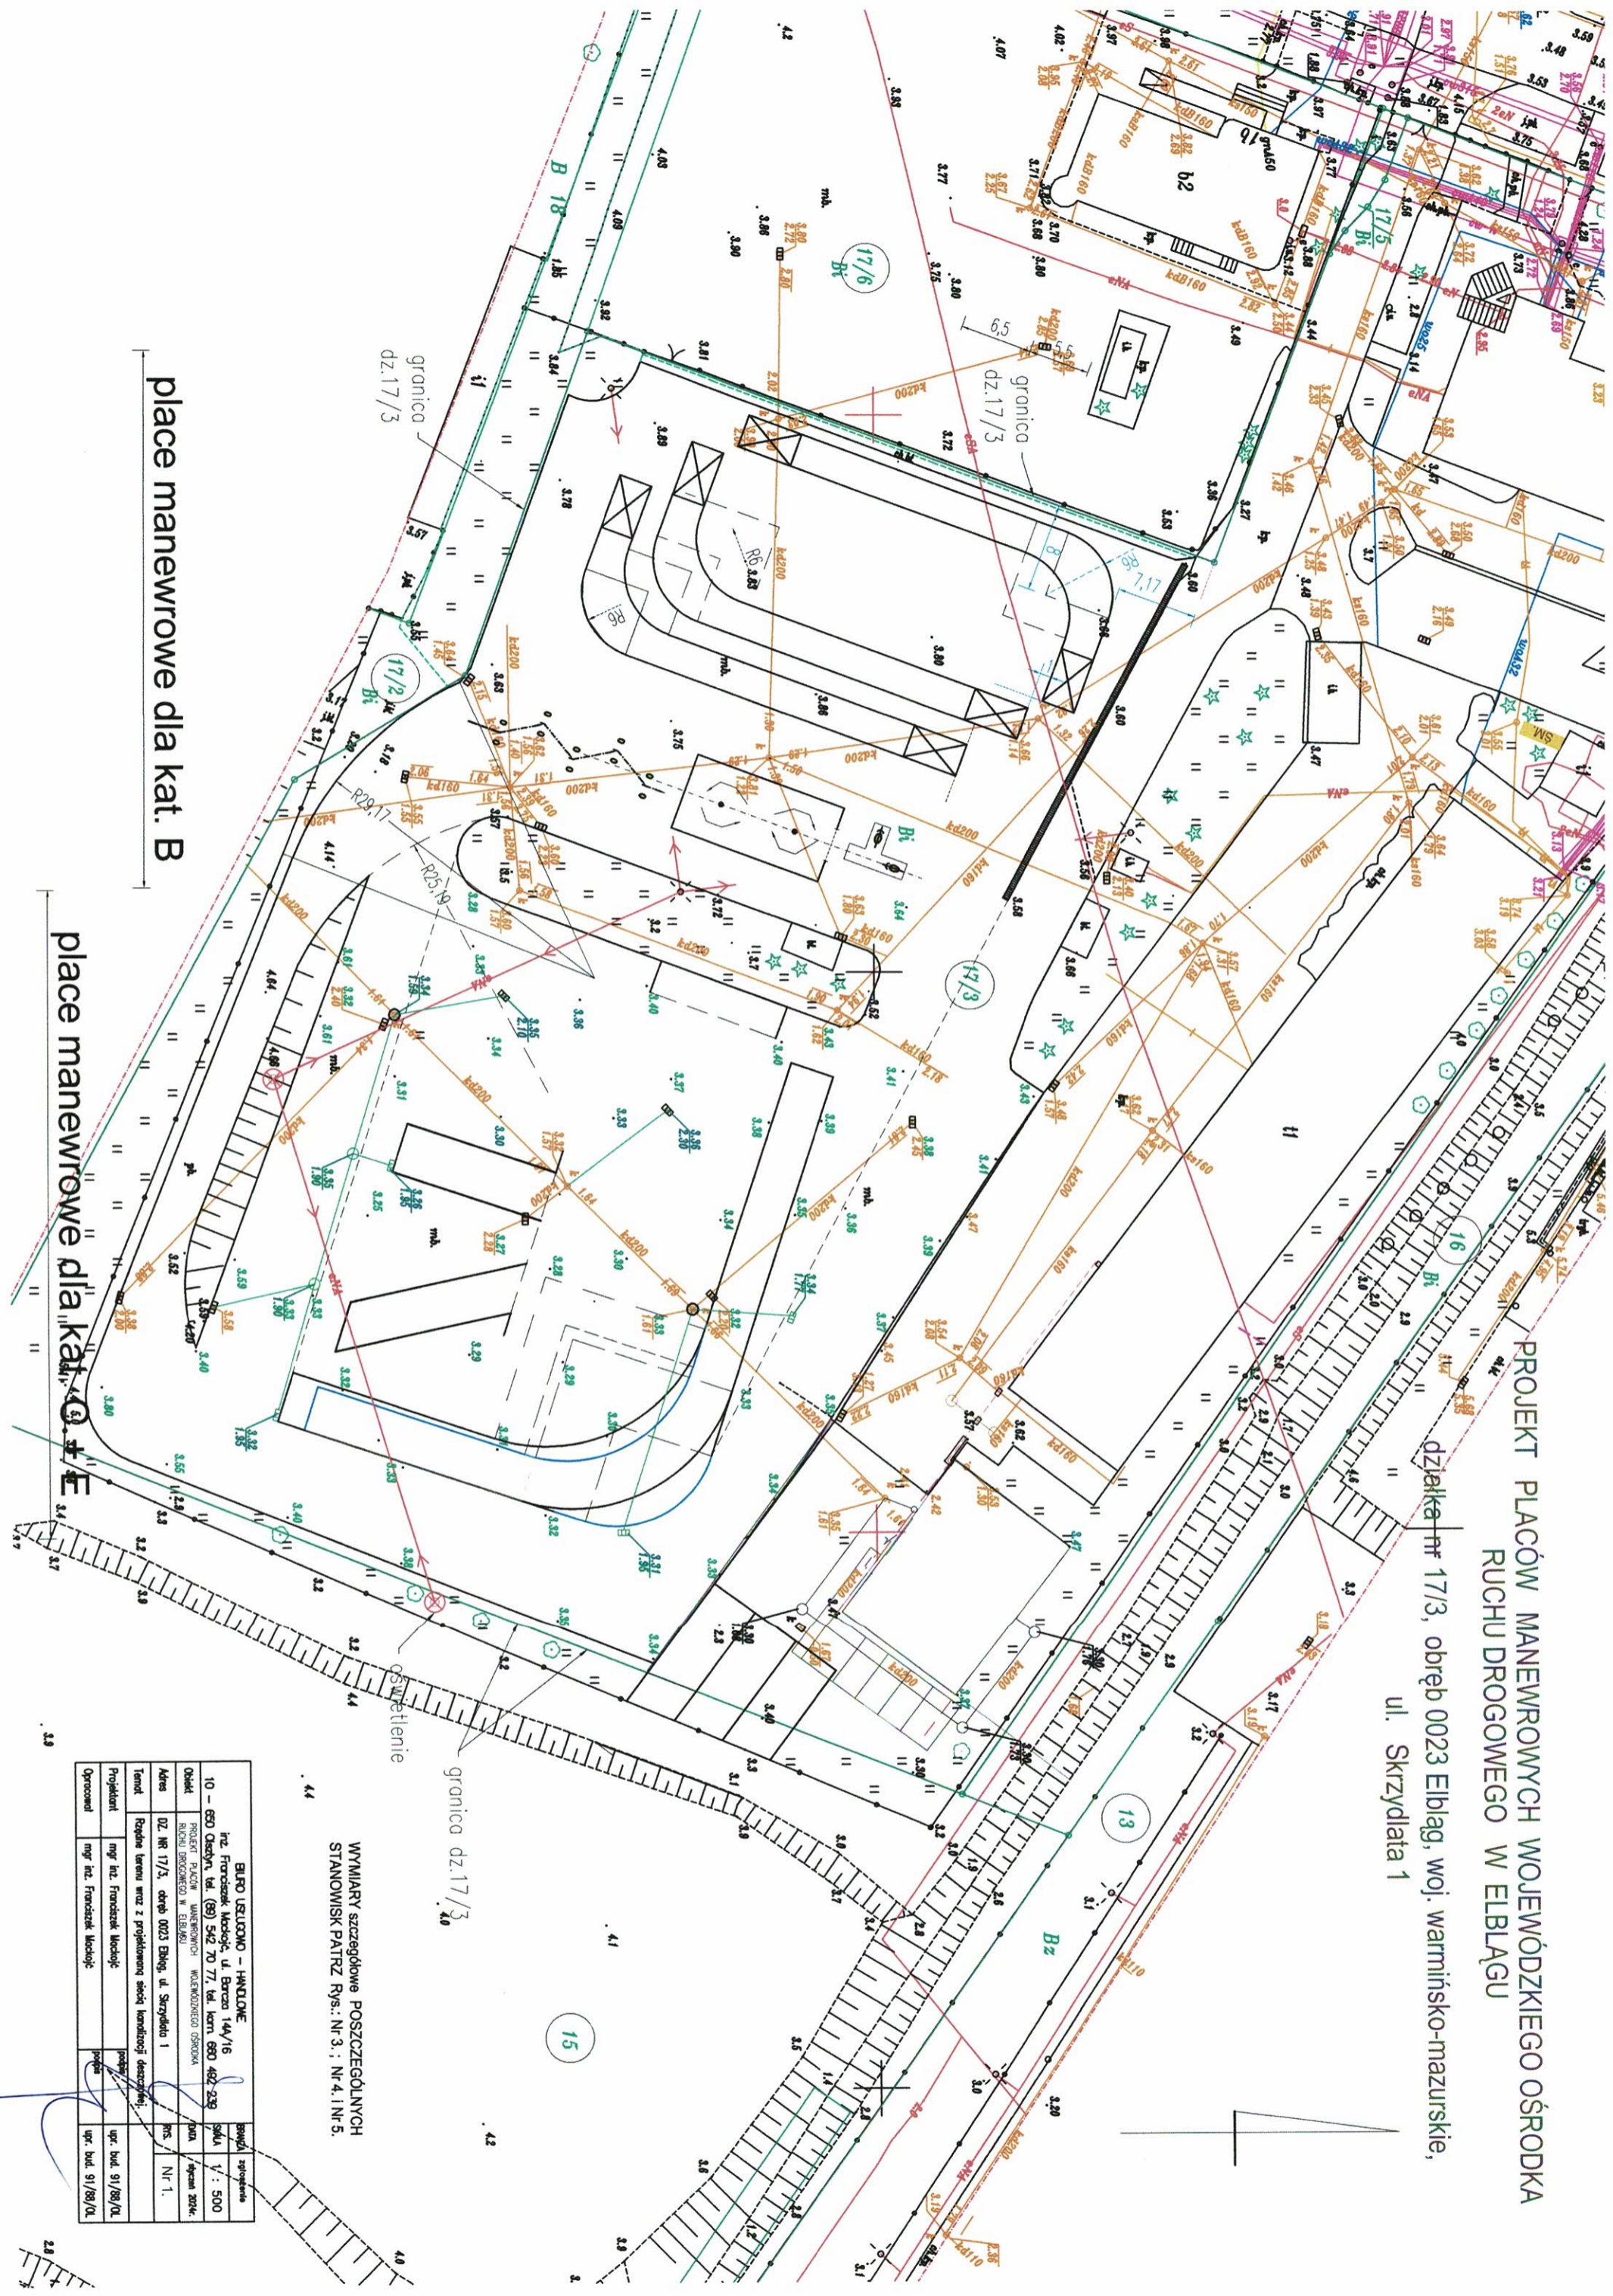

plac manewrowe dla kat. B

plac manewrowe dla kat. C, E

WYMIARY SZCZEGÓLNE POSZCZEGÓLNYCH  
 STANOWISK PATRZ RYS.: Nr 3.; Nr 4.; Nr 5.

|  |  |                        |  |
|--|--|------------------------|--|
| BIURO USŁUGOWO - HANDLOWE  |  | Branża: sygnalizacyjna |  |
| mgr inż. Franciszek Maciołek, ul. Barczak 14A/16                   |  | skala: 1 : 500         |  |
| 10 - 650 Olsztyn, tel. (89) 542 70 77, fax: (89) 462 232           |  | data: sierpień 2024r.  |  |
| PROJEKT PLACÓW MANEWROWYCH WŁASNOŚCIOWEGO OŚRODKA                  |  | rys.: Nr 1.            |  |
| RUCHU DROGOWEGO W ELBLĄGU  |  |                        |  |
| Adres: DZ. NR 17/3, obręb 0023 Elbląg, ul. Skrzydłata 1            |  |                        |  |
| Temat: Rozplanowanie wraz z projektem sieci kanalizacji deszczowej |  |                        |  |
| Projektant: mgr inż. Franciszek Maciołek                           |  | upr. bud. 91/88/Ol     |  |
| Opis: mgr inż. Franciszek Maciołek                                 |  | upr. bud. 91/88/Ol     |  |