
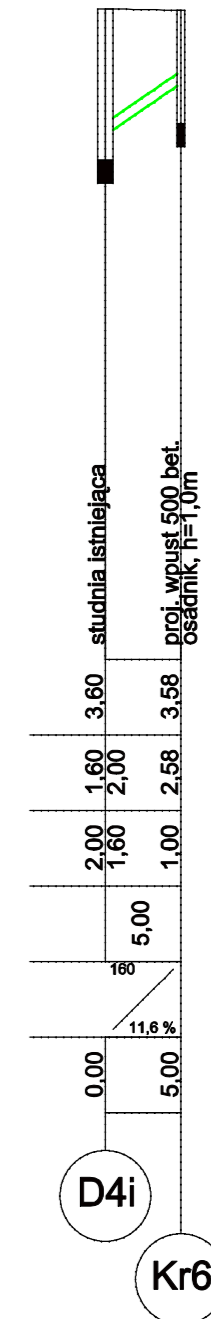
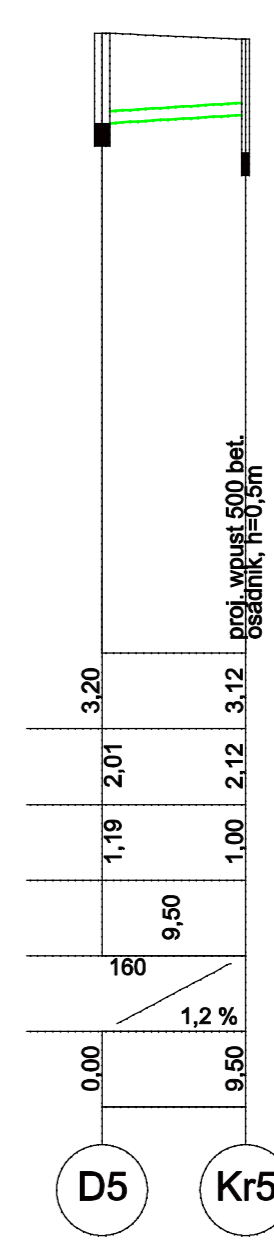
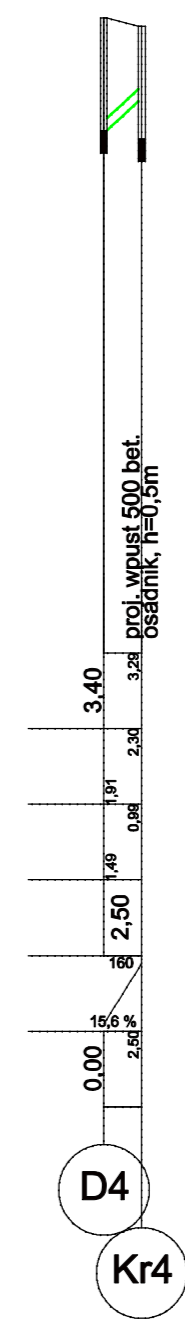
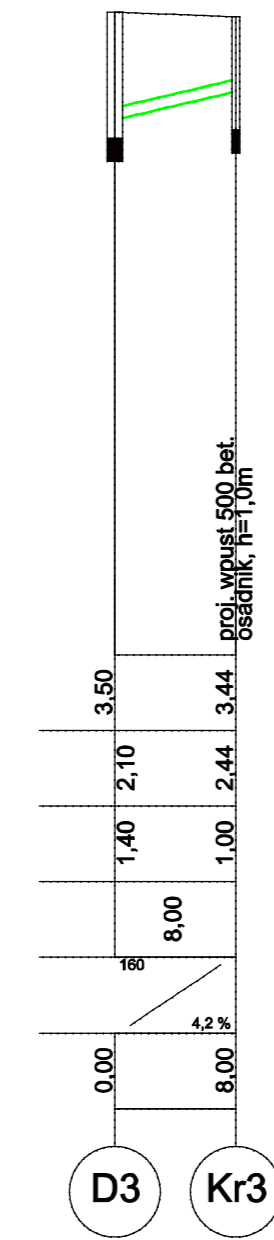
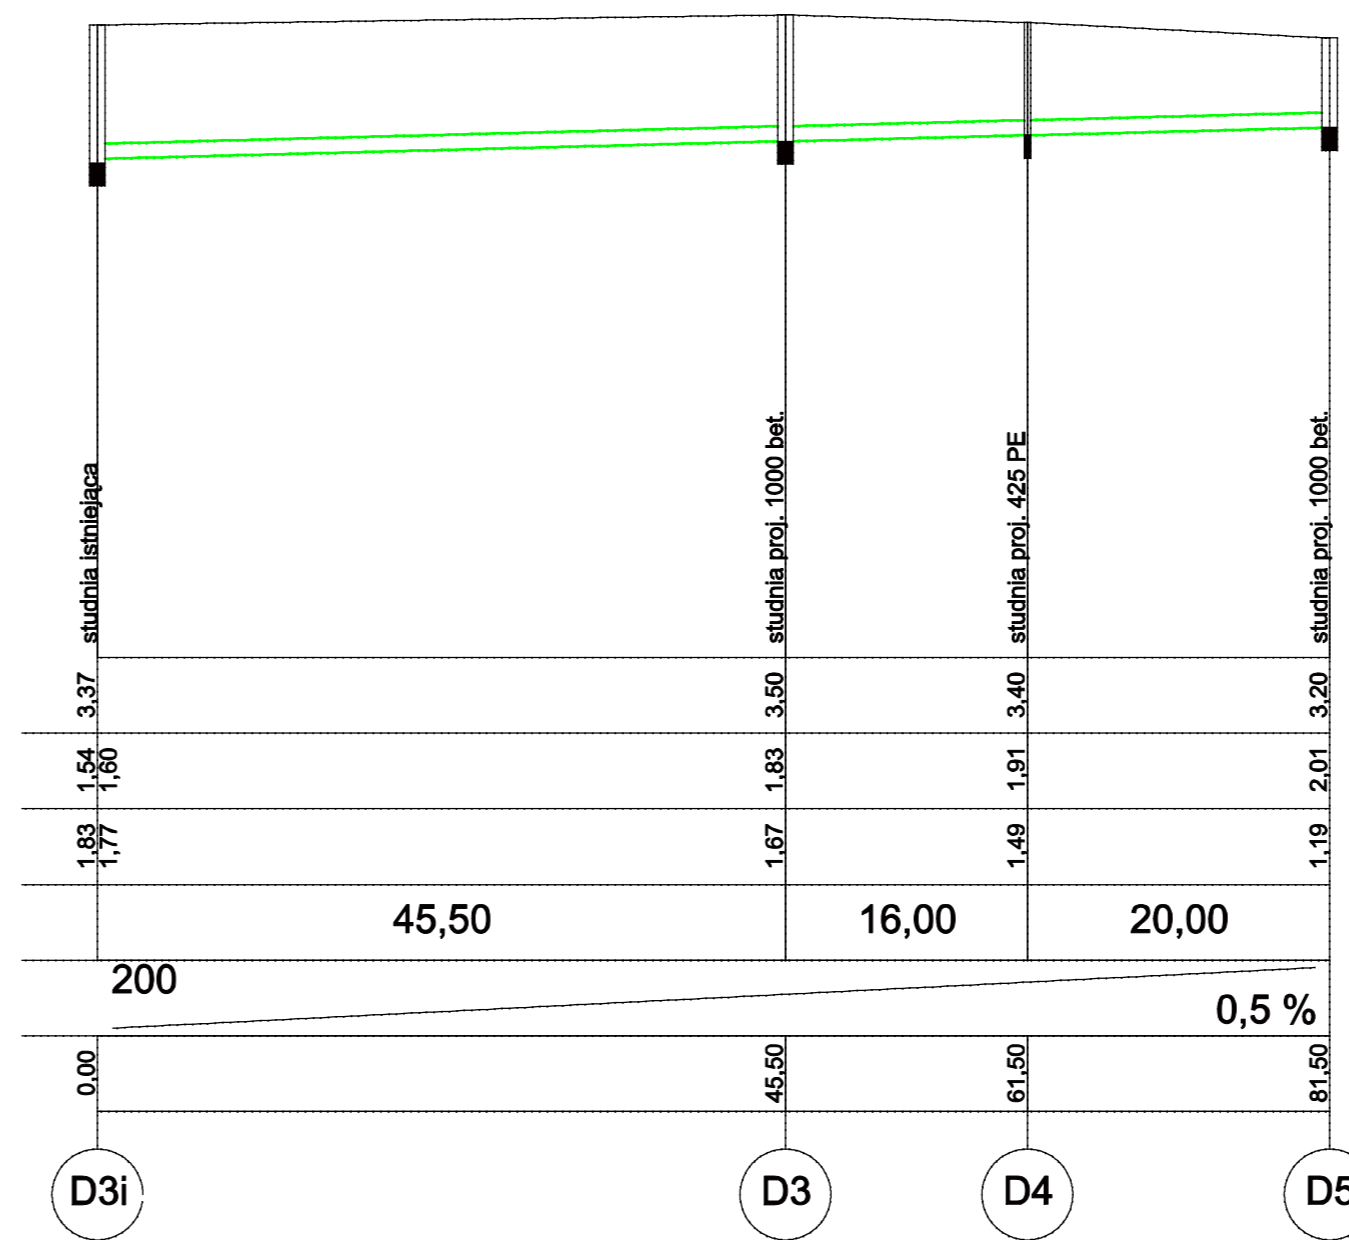
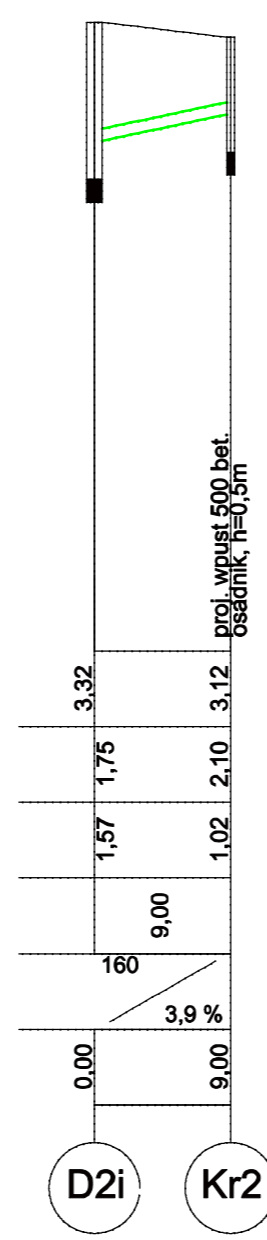
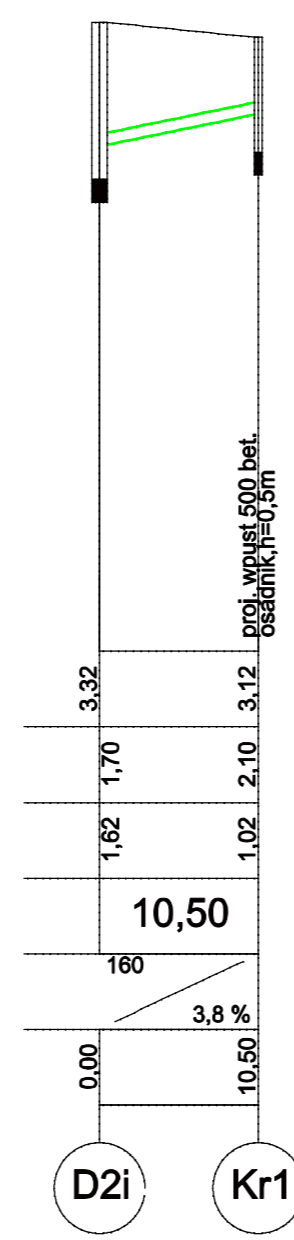
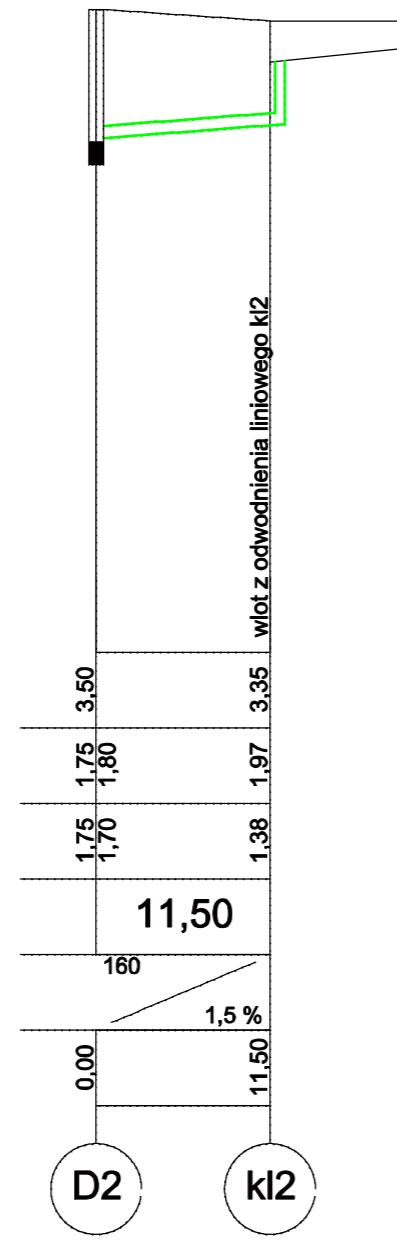


Poziom porównawczy -5,00 m n.p.m.

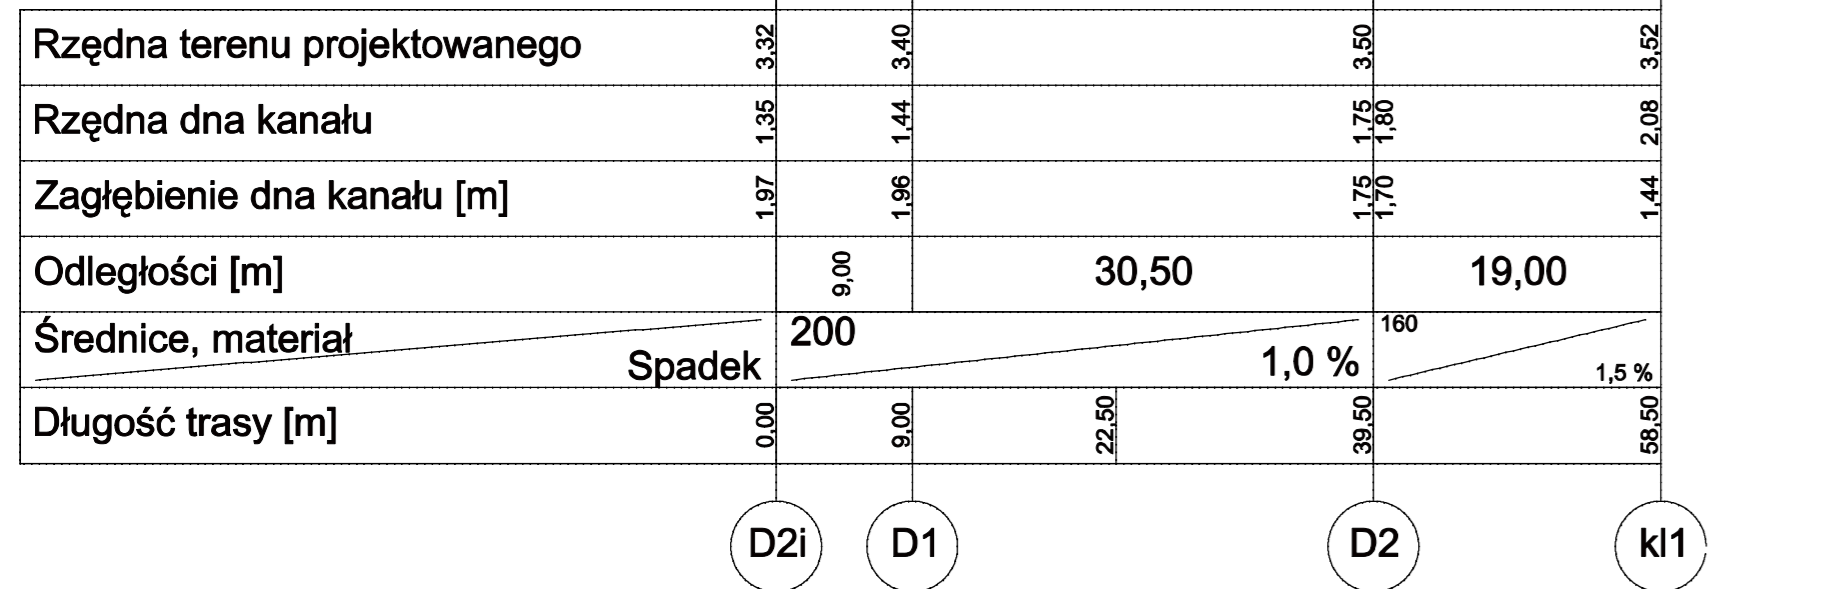

| | |
|---------------|---|
