


Poświadcza się za zgodność z oryginałem mapy do celów projektowych KERG 1608-783/2012 przyjętej do państwowego zasobu geodezyjnego i kartograficznego w dniu

Projektant:

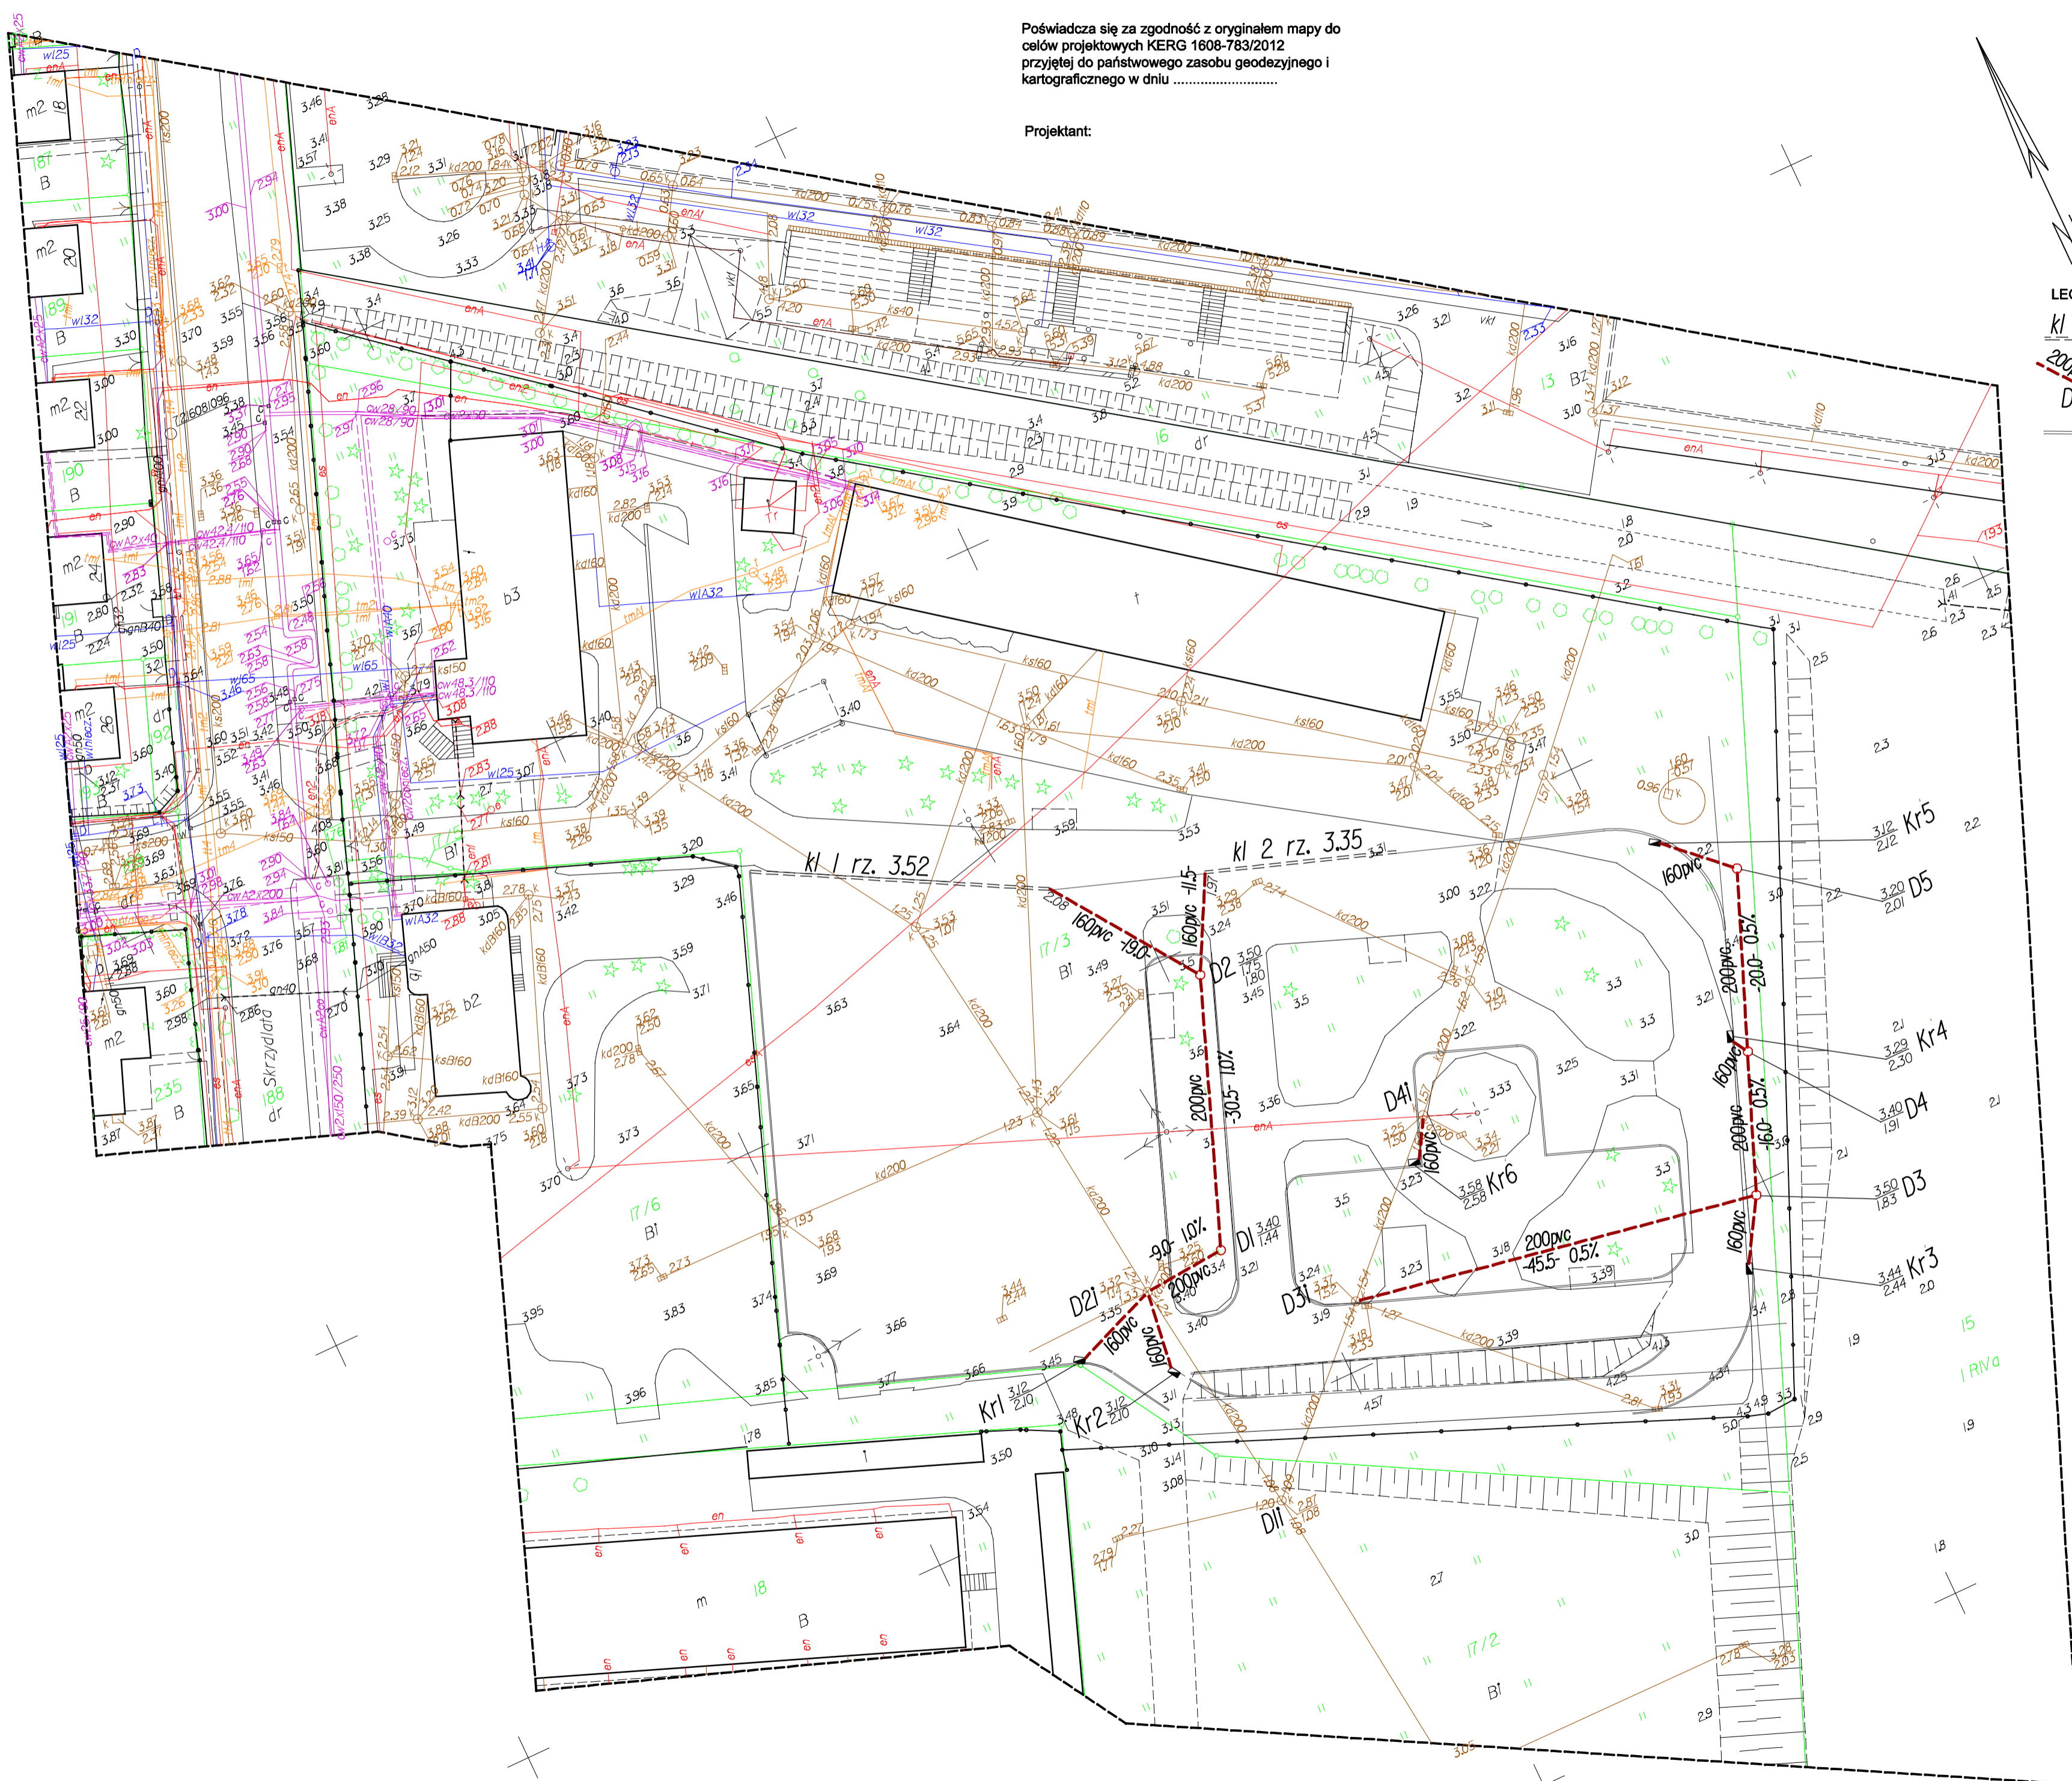

LEGENDA:
 kl. 2 rz. projektowane odwodnienie liniowe
 200pnc DI Kr projektowane przyłącza, studnia, kratka ściekowa
 projektowany krawężnik 15x30

Wykonawca robót:
 Otwarte Przedsiębiorstwo Geodezyjne i Kartograficzne "Przebudowa Sp. z o.o." 82-300 Elbląg ul. Tytelińska II
 Inż. S. Cichajl
 Nr uprawnień: 00025
 Data opracowania mapy: 26.02.2012.
 Księga Rodz. 0395/9516/081
 KERG: 1608-783/2012

MAPA DO CELÓW PROJEKTOWYCH
 Skala 1:500
 ELBLĄG ul. Skrzydłata 1
 Jednostka ewidencyjna: 286/01, ME/Elbląg
 Obręb: 0023, 2, 22
 Nazwa układu współrzędnych: 2113 (Polski)
 Mapa do celów projektowych, nie ma mocy prawnej, nie może być używana do celów innych niż określone w granicach inwestycji, oprócz zasobu państwowego zasobu geodezyjnego i kartograficznego. Oznaczenie granic obszarów.
 Mapa nie jest przeznaczona do celów innych niż określone w granicach inwestycji.

PROJEKTOWANIE DRÓG I NADZORY MGR INŻ. ZDZISŁAW PIECHOTA	
82-100 Nowy Dwór Gdański, ul. Warszawska 13/10 tel.(055) 247 23 18/0606 90 49 80	
TEMAT	Modernizacja placu manewrowego przeznaczonego do przeprowadzenia egzaminów państwowych osób ubiegających się o uprawnienia do kierowania pojazdami
ADRES	82-300 Elbląg, ul. Skrzydłata 1, dz.nr 17/3, obręb0023.22 Elbląg
INWESTOR	Wojewódzki Ośrodek Ruchu Drogowego ul. Skrzydłata 1 82-300 Elbląg
OPRACOWAŁ	mgr inż. Stanisław Wrzosek nr upr. 1473/EL/89
PROJEKTANT	mgr inż. Stanisław Wrzosek nr upr. 1473/EL/89
NAZWA RYSUNKU	Przyłącza do wpustów i odwodnienia liniowego
OPRACOWANIE	Projekty budowlane
BRANŻA	Odwodnienie
SKALA	1:500
DATA	NR RYS. - 1S LUTY 2013